

NYE AKER

MEDVIRKNING FUNKSJONSPROSJEKT - MØTE 3

B - AKUTTMOTTAK OG OBS-POST





NYE AKER

MEDVIRKNING FUNKSJONSPROSJEKT - MØTE 3

B - AKUTTMOTTAK OG OBS-POST

Innholdfortegnelse
Plantegning Akuttmottak og OBS-post, funksjonsfarger
Romskjema:
03.01.029 - Undersøkelse akuttrom (40m2)
03.01.066 - Undersøkelse akuttrom (36m2)
03.01.105 - Isolat, akuttrom
03.01.112 - Isolat, luftsmitte
03.01.107 - Undersøkelse triage
03.01.053 - Observasjon, retriage
03.01.058 - Observasjon, avklaring
02.07.039 - Undersøkelse, mottak (PHA rom)
03.01.011 - Behandling, avrusning
03.01.009 - Behandling, spesialrom
03.01.027 - Undersøkelse (lite med lite wc)
03.01.060 - Undersøkelse (stort med lite wc)
10.03.003 - PNA nisje



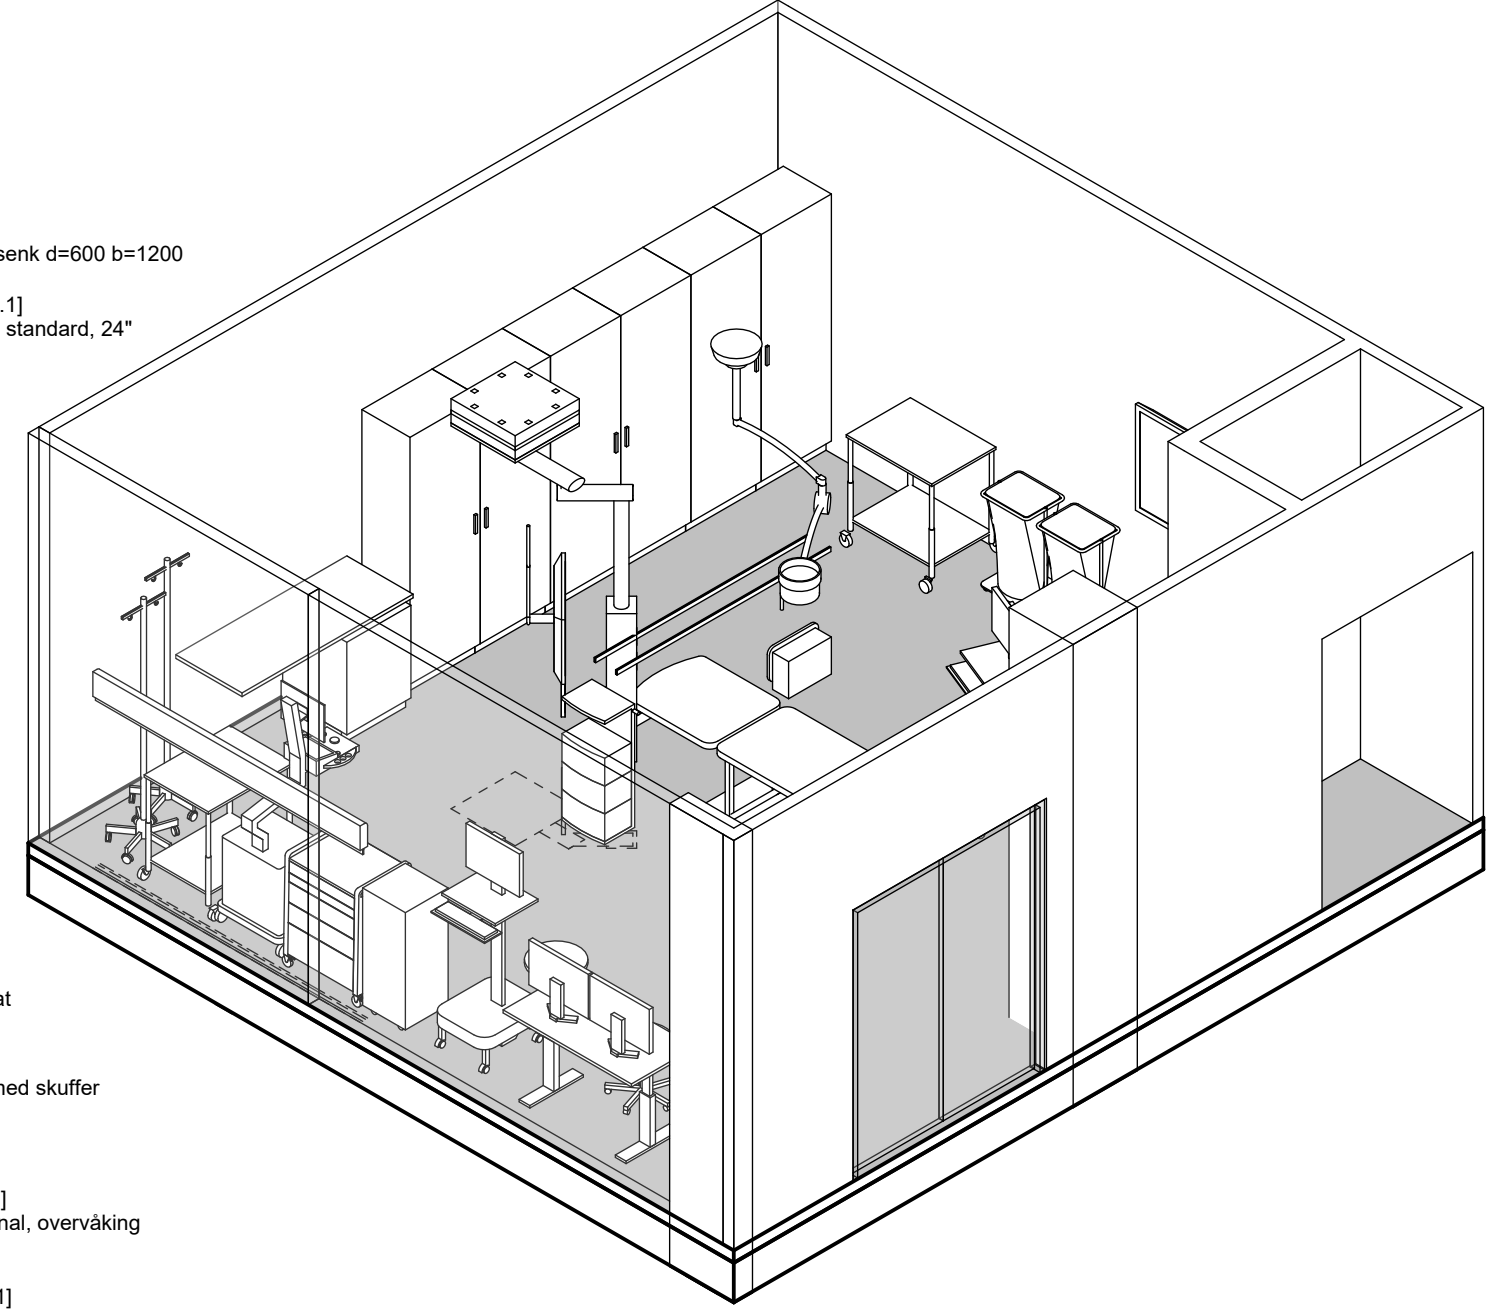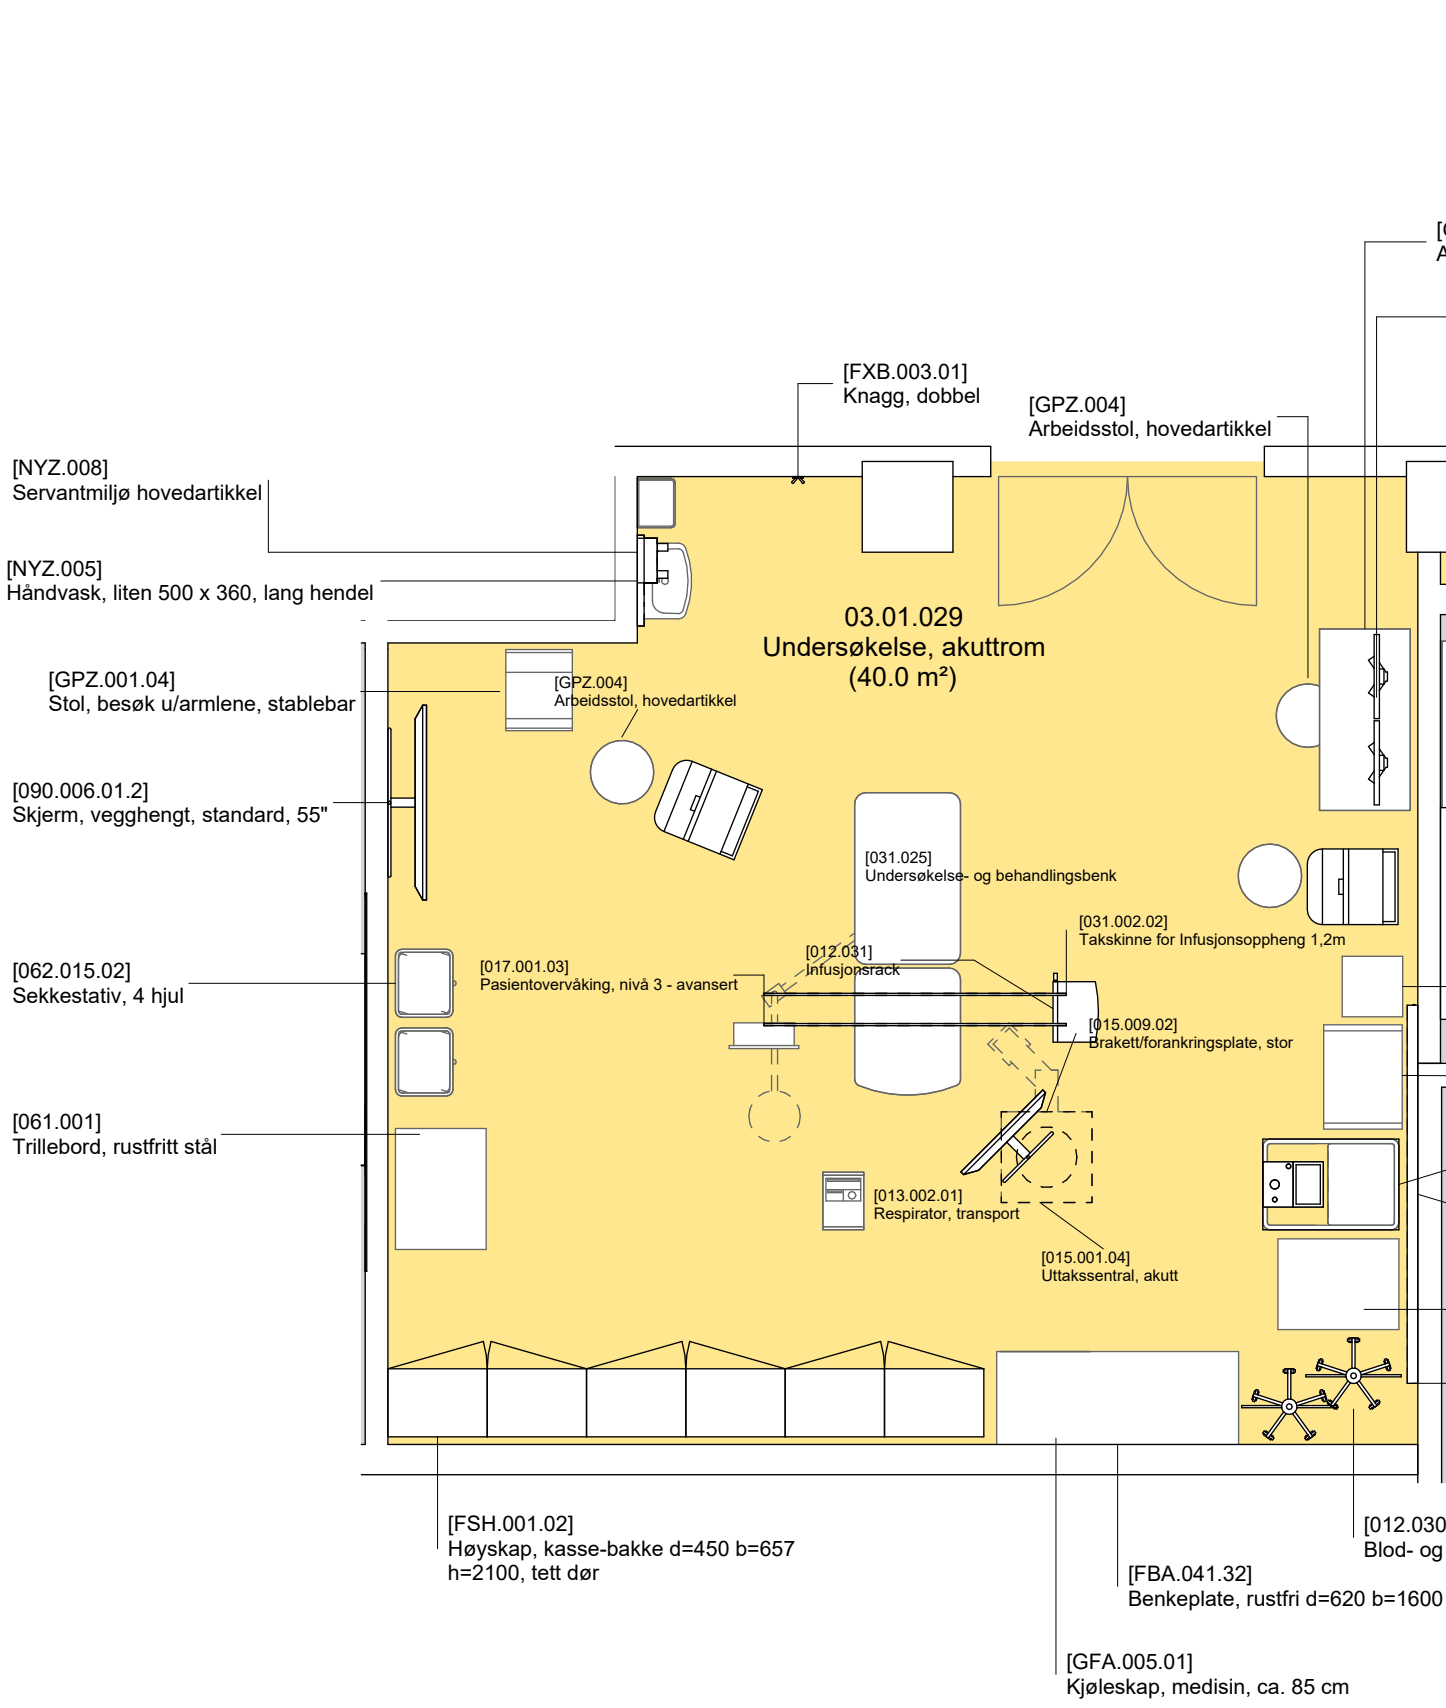


- Grønn - unike rom
- Gul - standardrom med avvik
- Grå - standardrom, teknikkrom

FORELØPIG TEGNING


Avvik mellom utstyrlister og vist innredning forekommer

Dato: 16.11.2023 Nye Aker

Mål: 1 : 50 03.01.029 - Undersøkelse akuttrom (40m2)

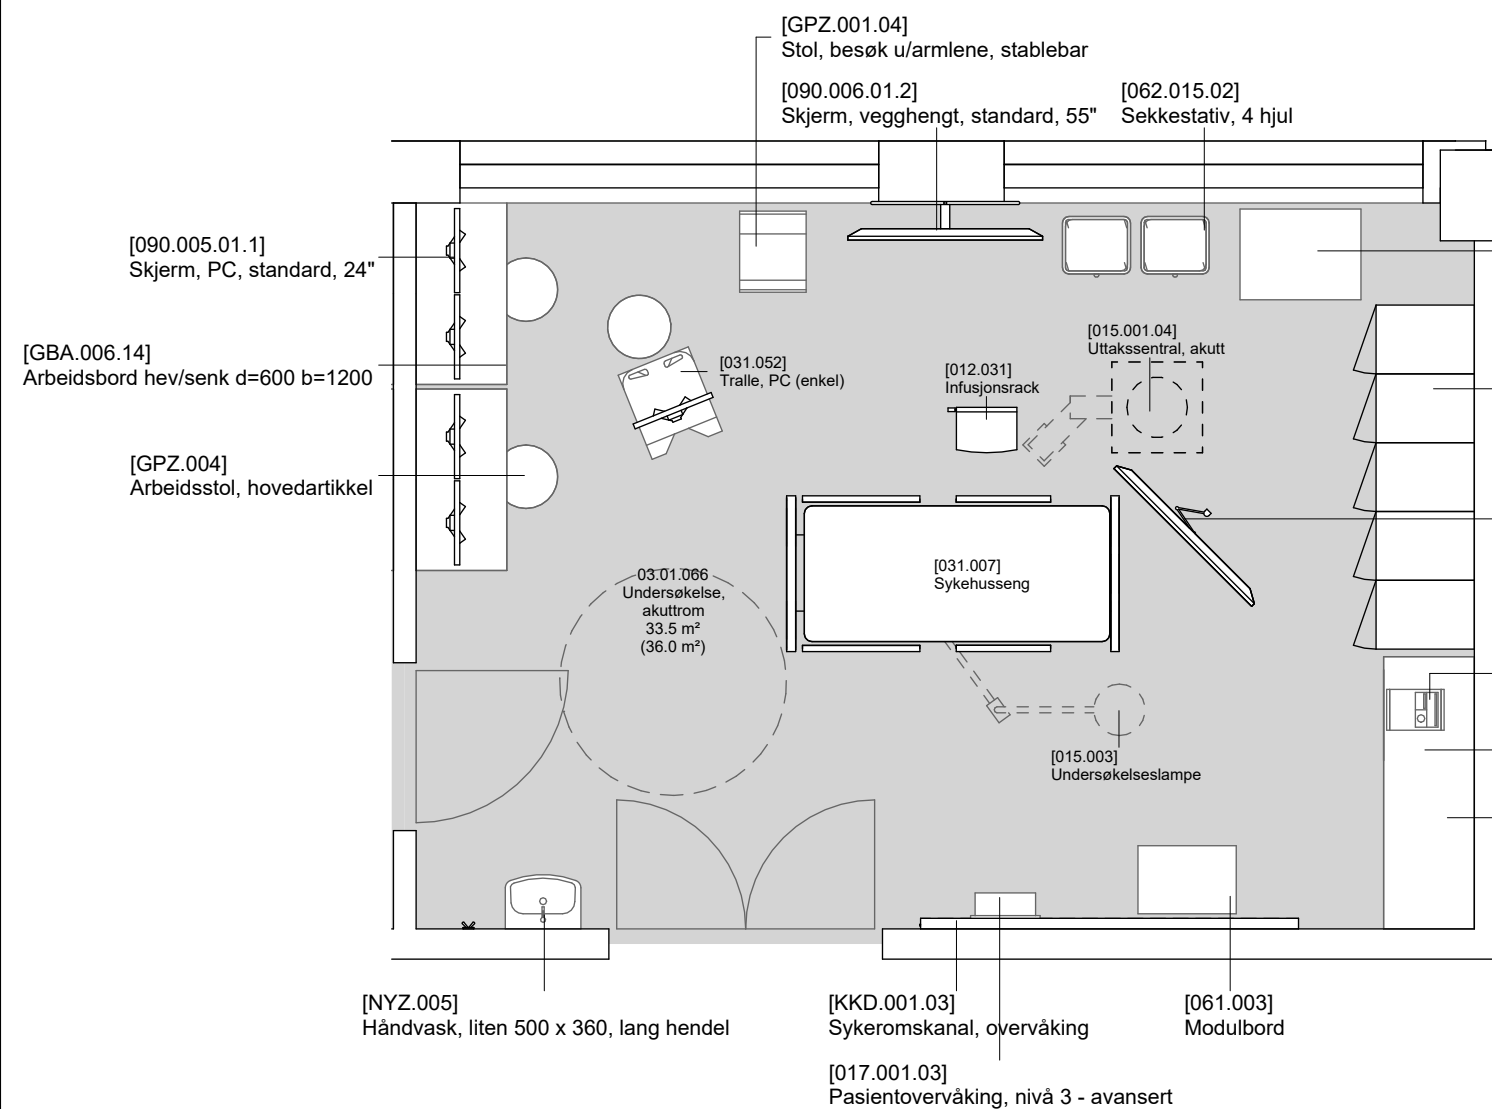

- [061.001] Trillebord, rustfritt stål
- [FSH.001.01] Høyskap, kasse-bakke d=650 b=457 h=2100, tett dør
- [090.006.07] Skjerm, standard, 55"
- [013.002.01] Respirator, transport
- [GFA.005.01] Kjøleskap, medisin, ca. 85 cm
- [FBA.058.04] Arbeidsbenk på bein eller kneker, d=600 b=1800

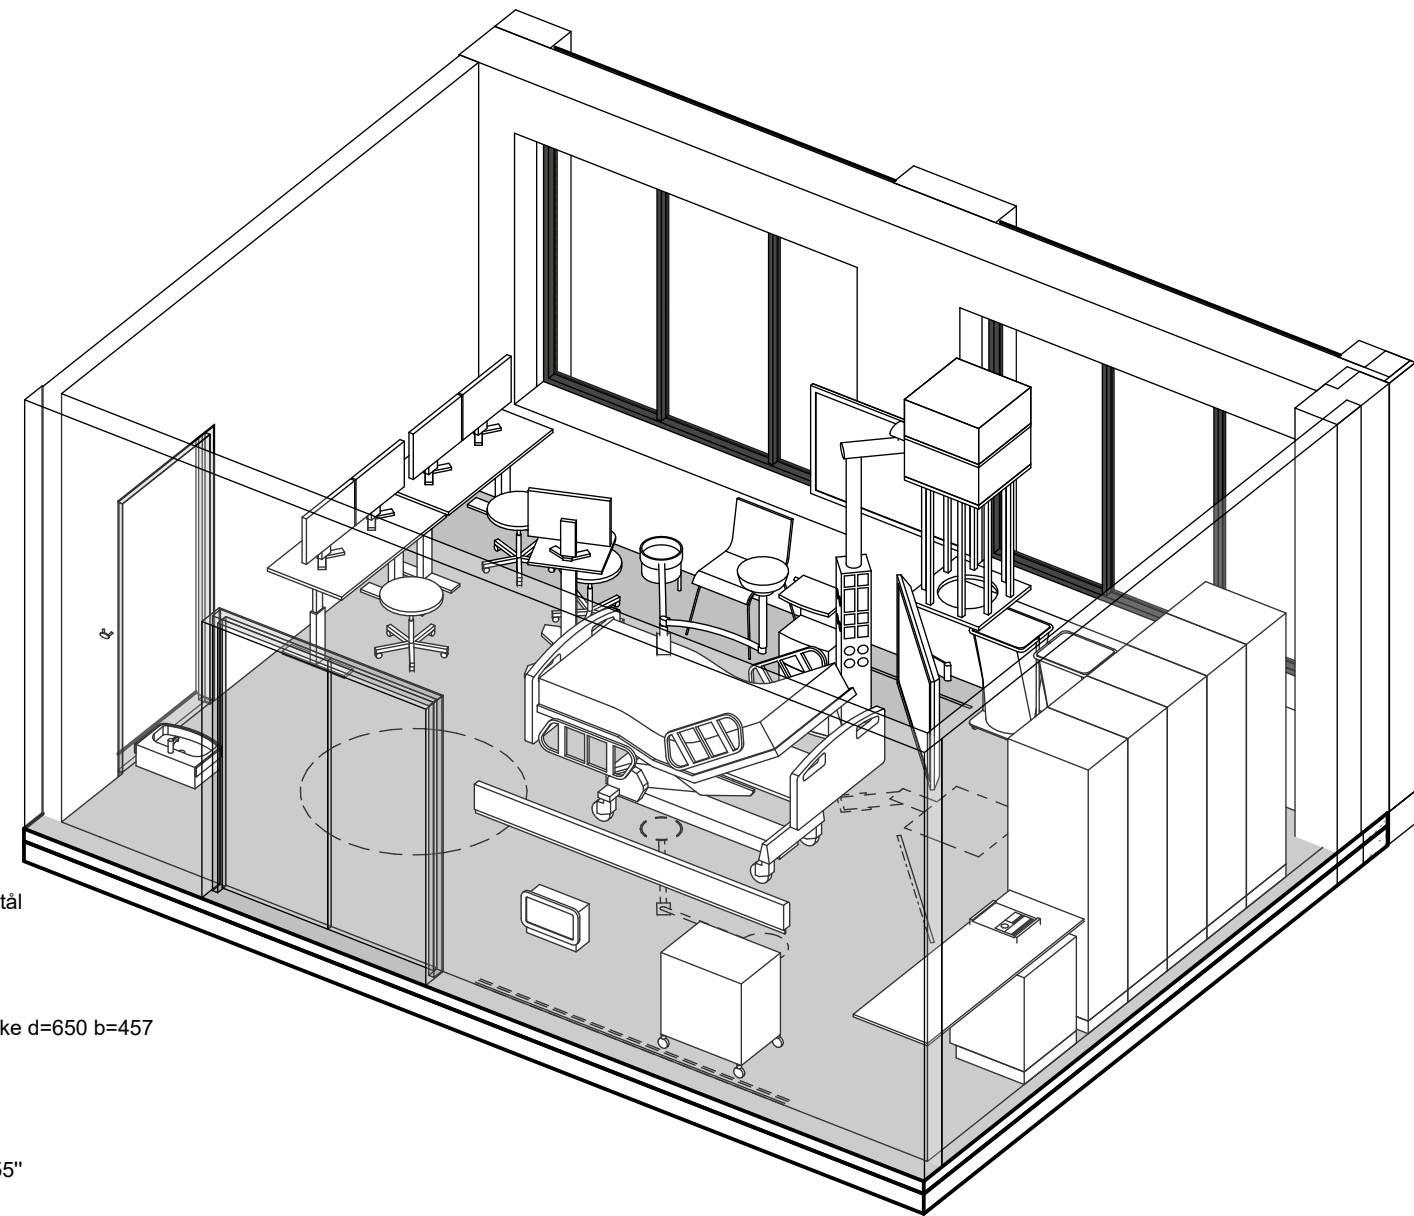

- Grønn - unike rom
- Gul - standardrom med avvik
- Grå - standardrom, teknikkrom



FORELØPIG TEGNING
Avvik mellom utstyrlister og vist innredning forekommer

Dato: 16.11.2023

Nye Aker

Mål: 1 : 50

03.01.066 - Undersøkelse akuttrom

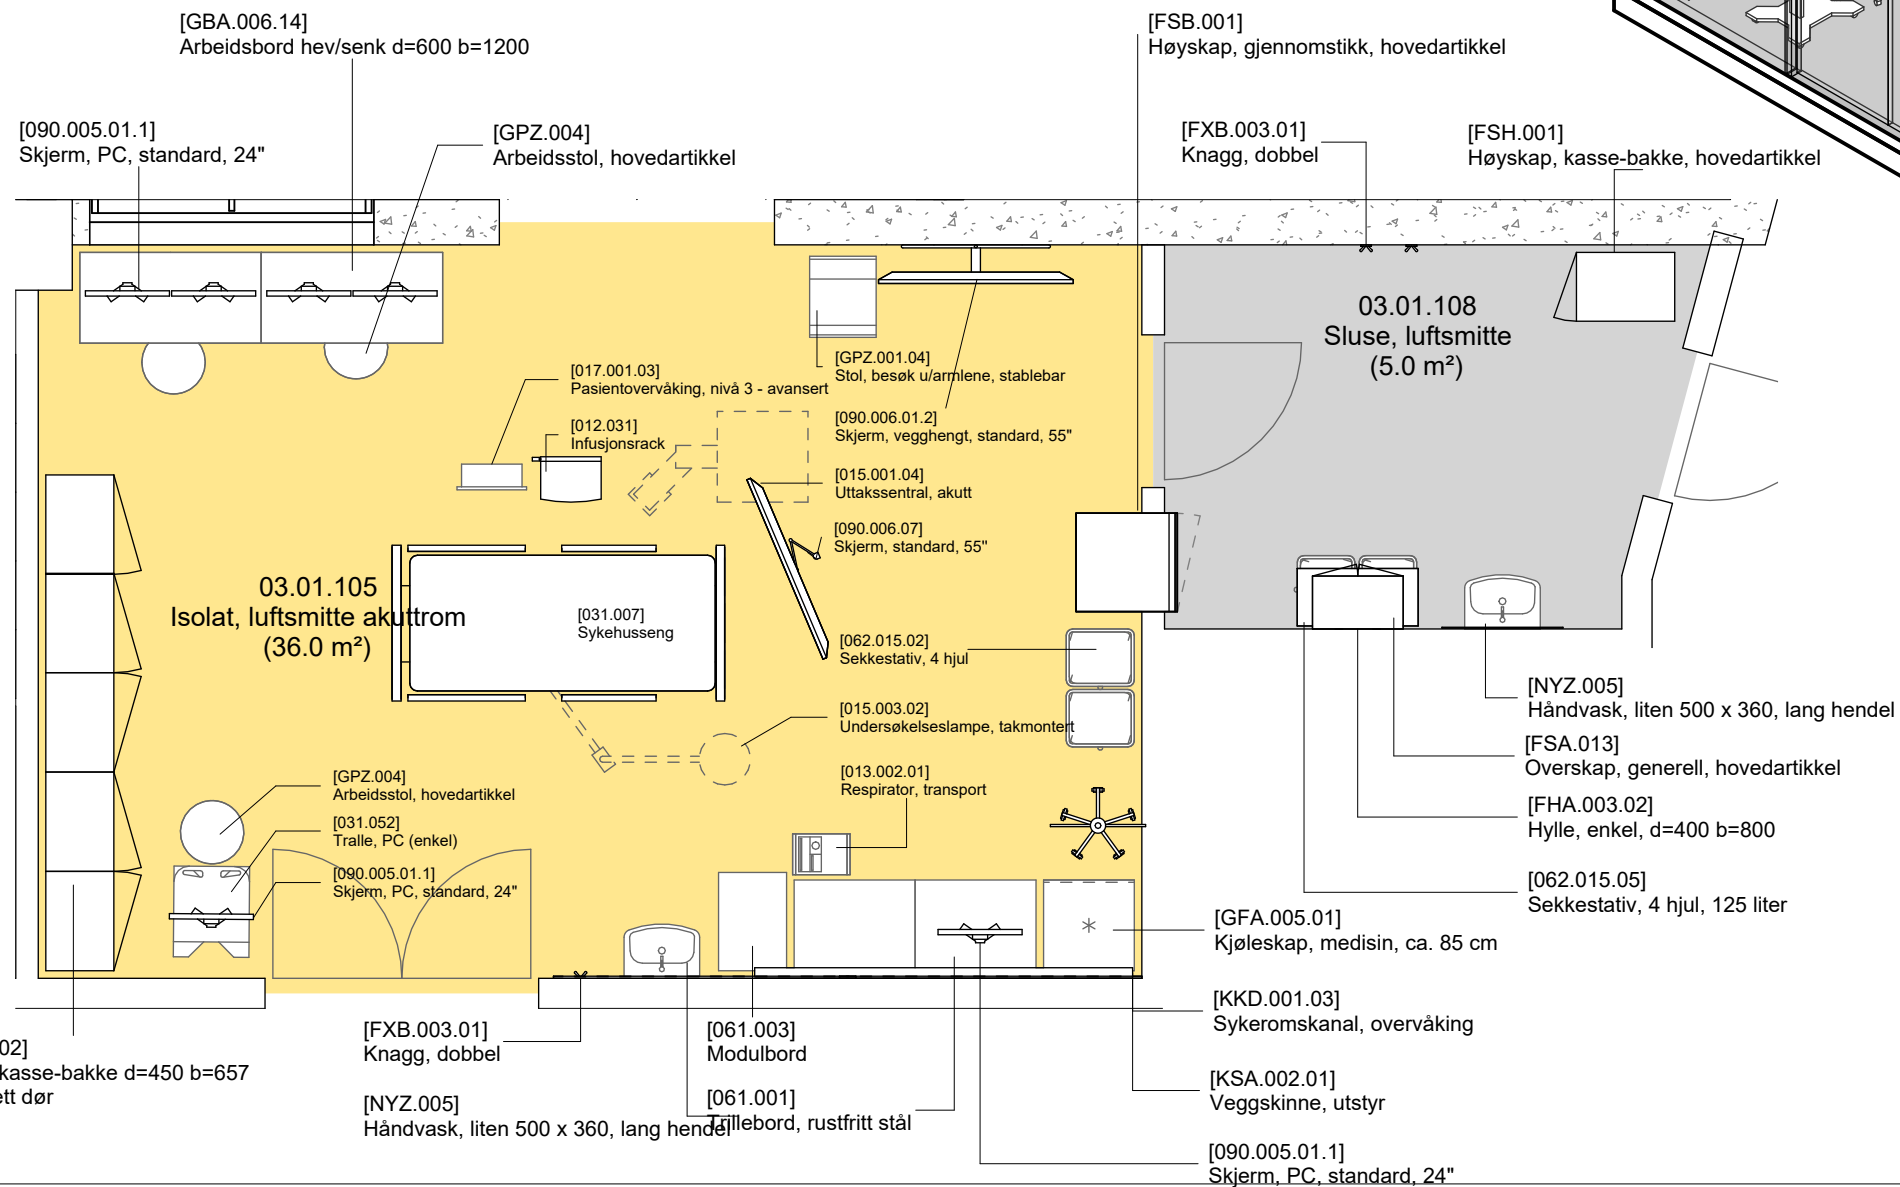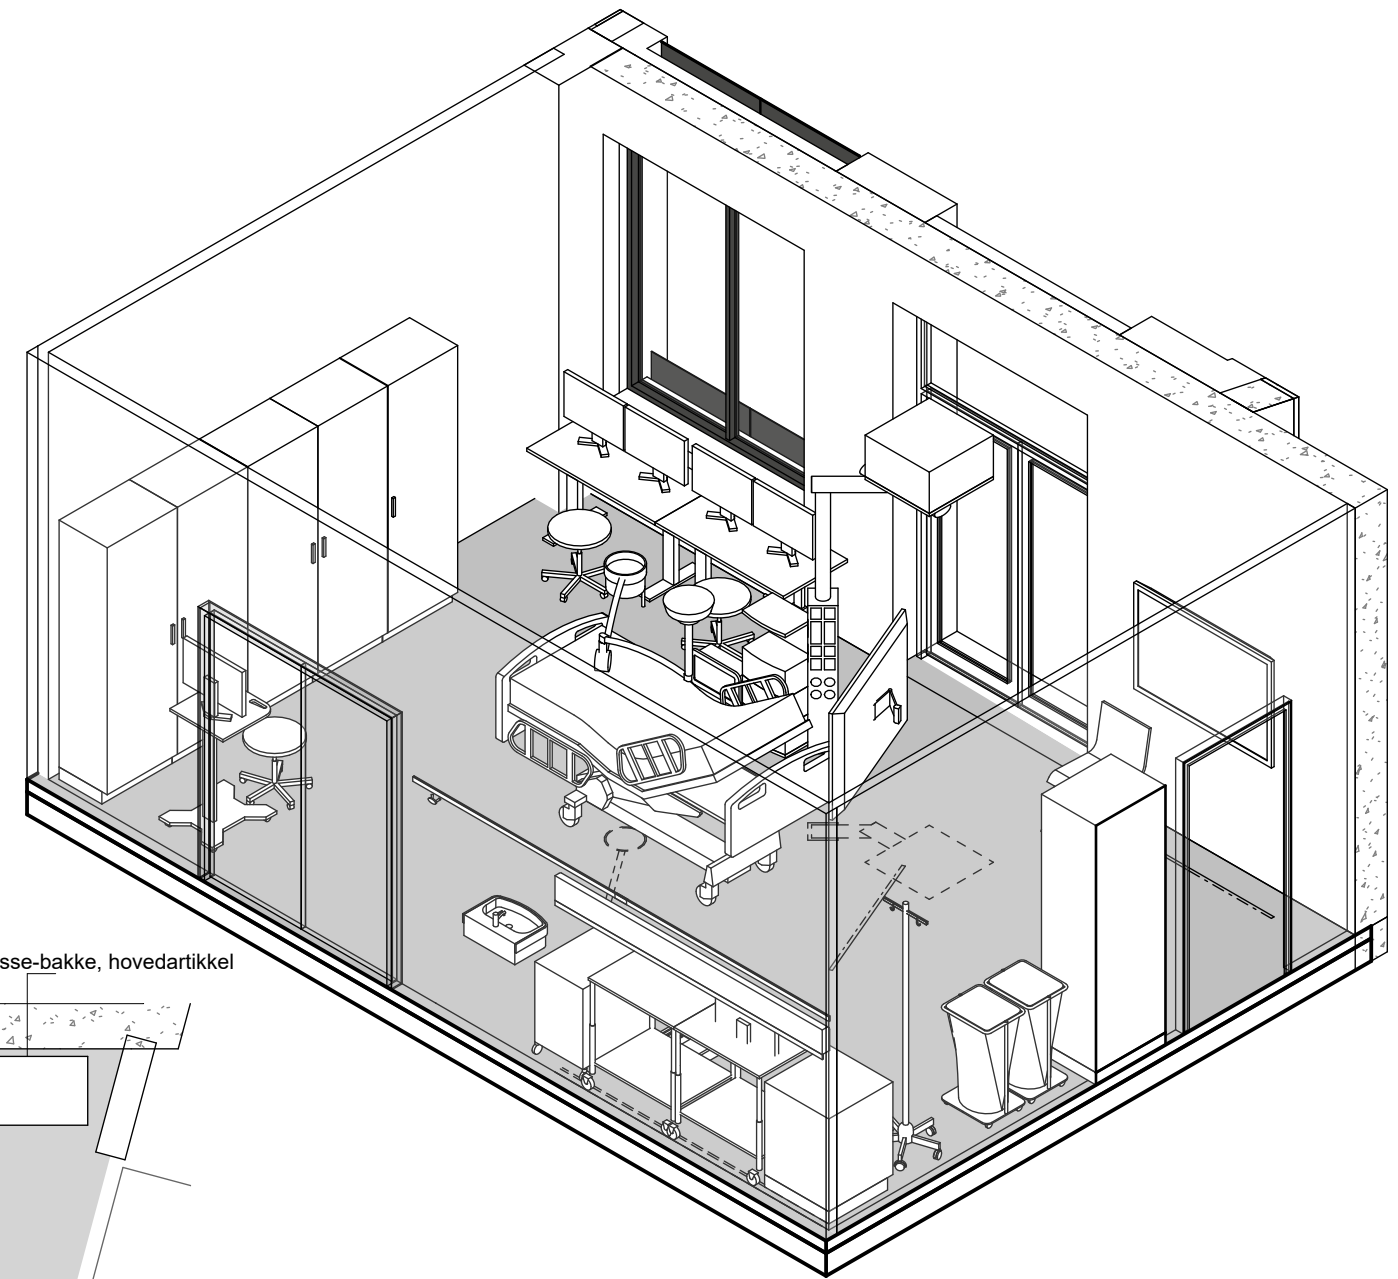

- Grønn - unike rom
- Gul - standardrom med avvik
- Grå - standardrom, teknikkrom

FORELØPIG TEGNING

Avvik mellom utstyrslister og vist innredning forekommer



Dato: 16.11.2023

Nye Aker

Mål: 1 : 50

03.01.105 - Isolat, luftsmitte akuttrom

Ytterdør
Direkte inntransport fra utside

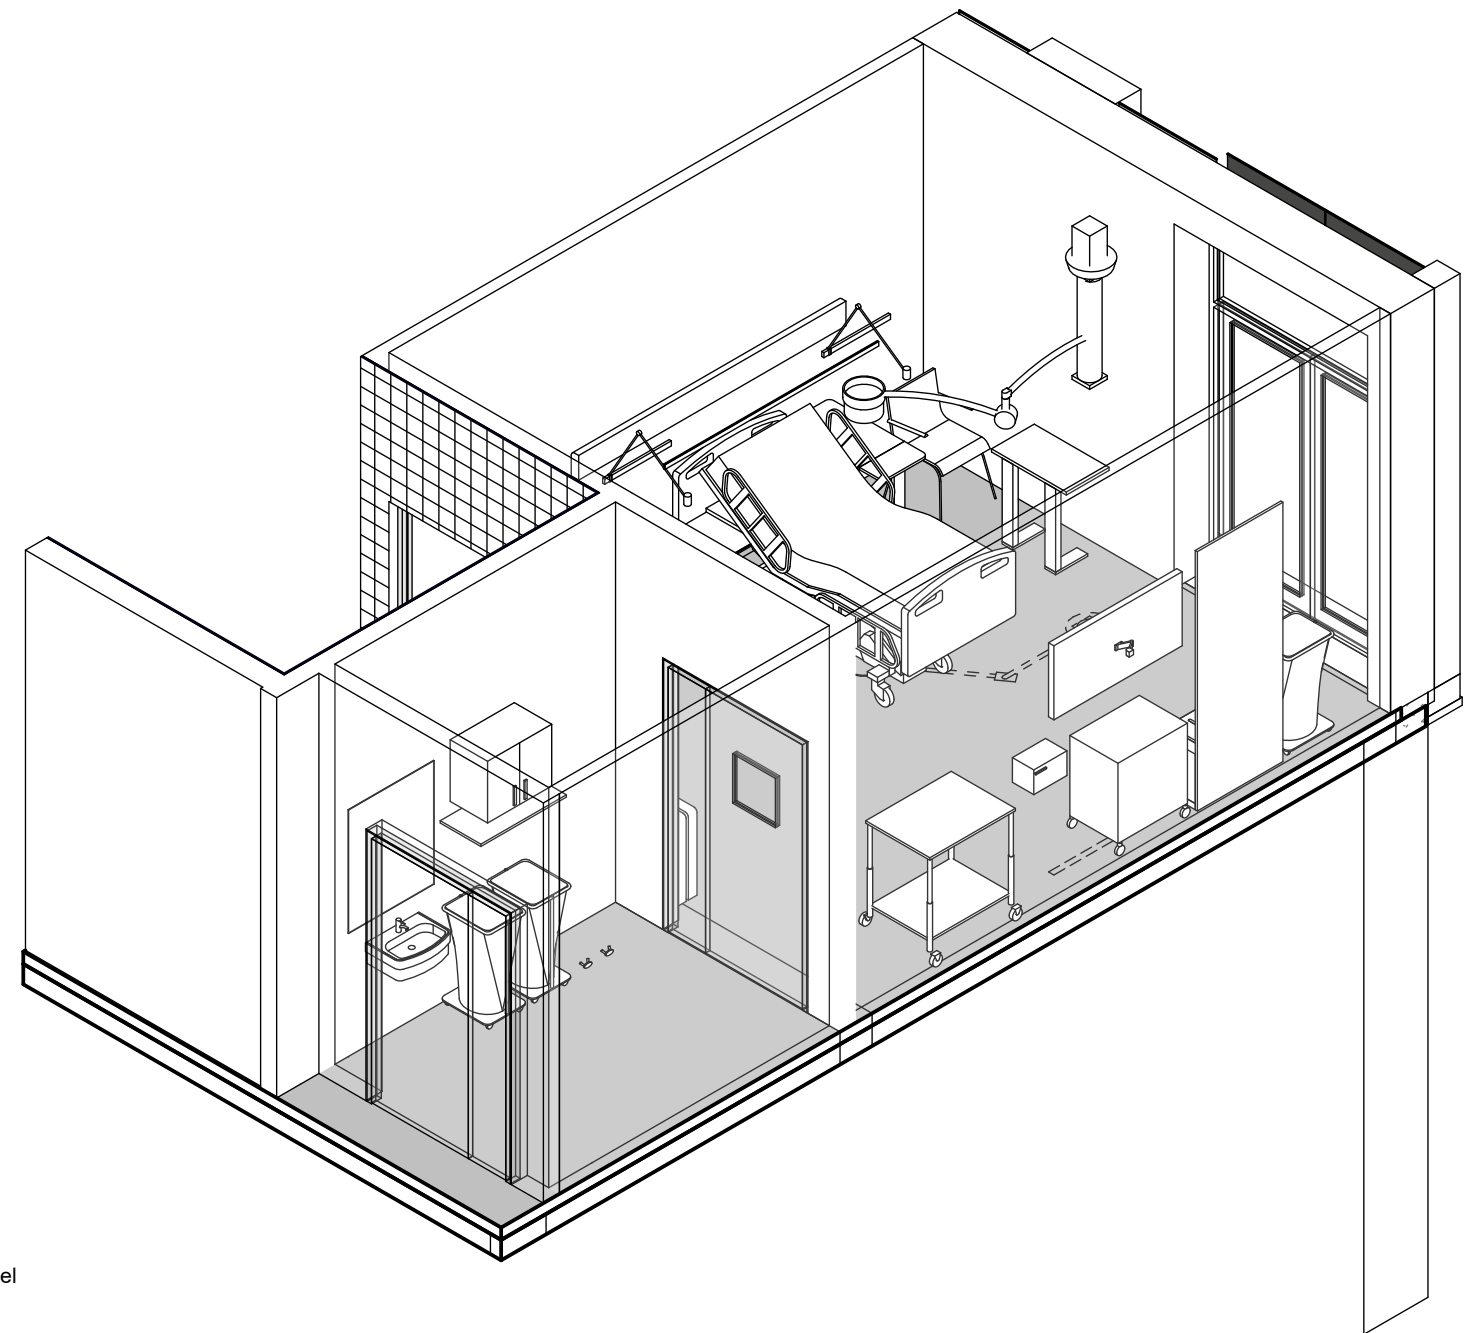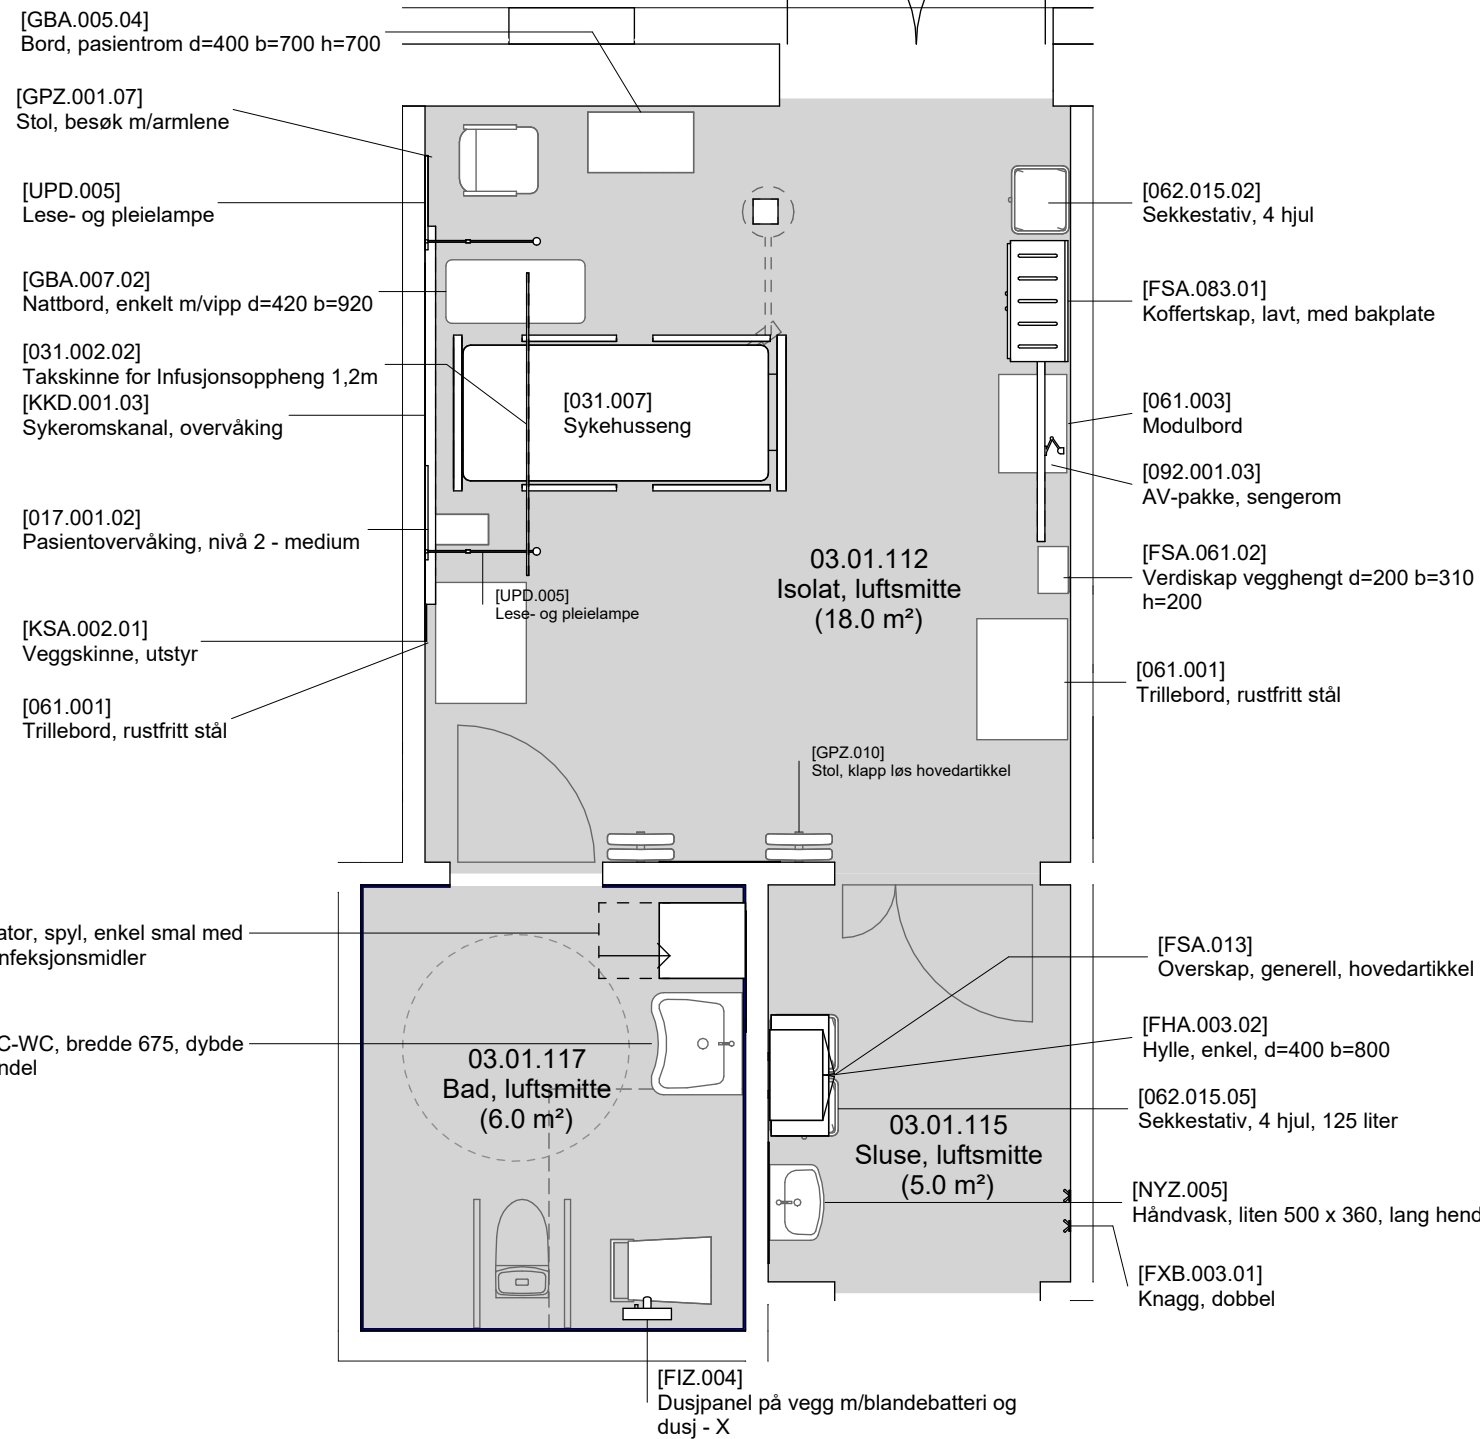

- Grønn - unike rom
- Gul - standardrom med avvik
- Grå - standardrom, teknikkrom

FORELØPIG TEGNING



Avvik mellom utstyrlister og vist innredning forekommer

Dato: 16.11.2023

Nye Aker

Mål: 1 : 50

03.01.112 - Isolat, luftsmitte

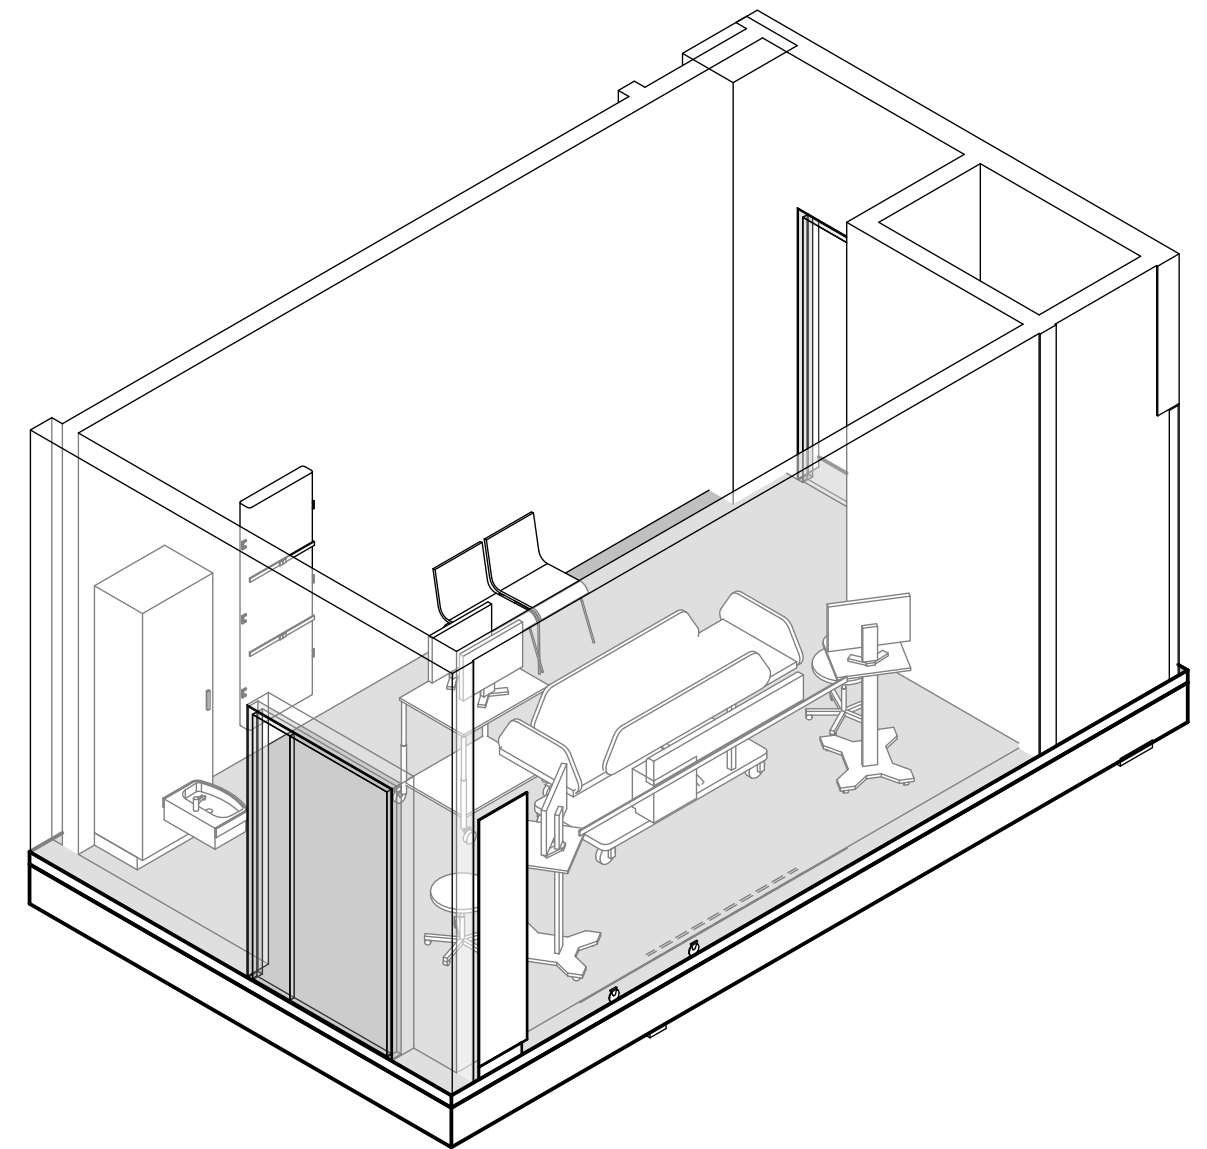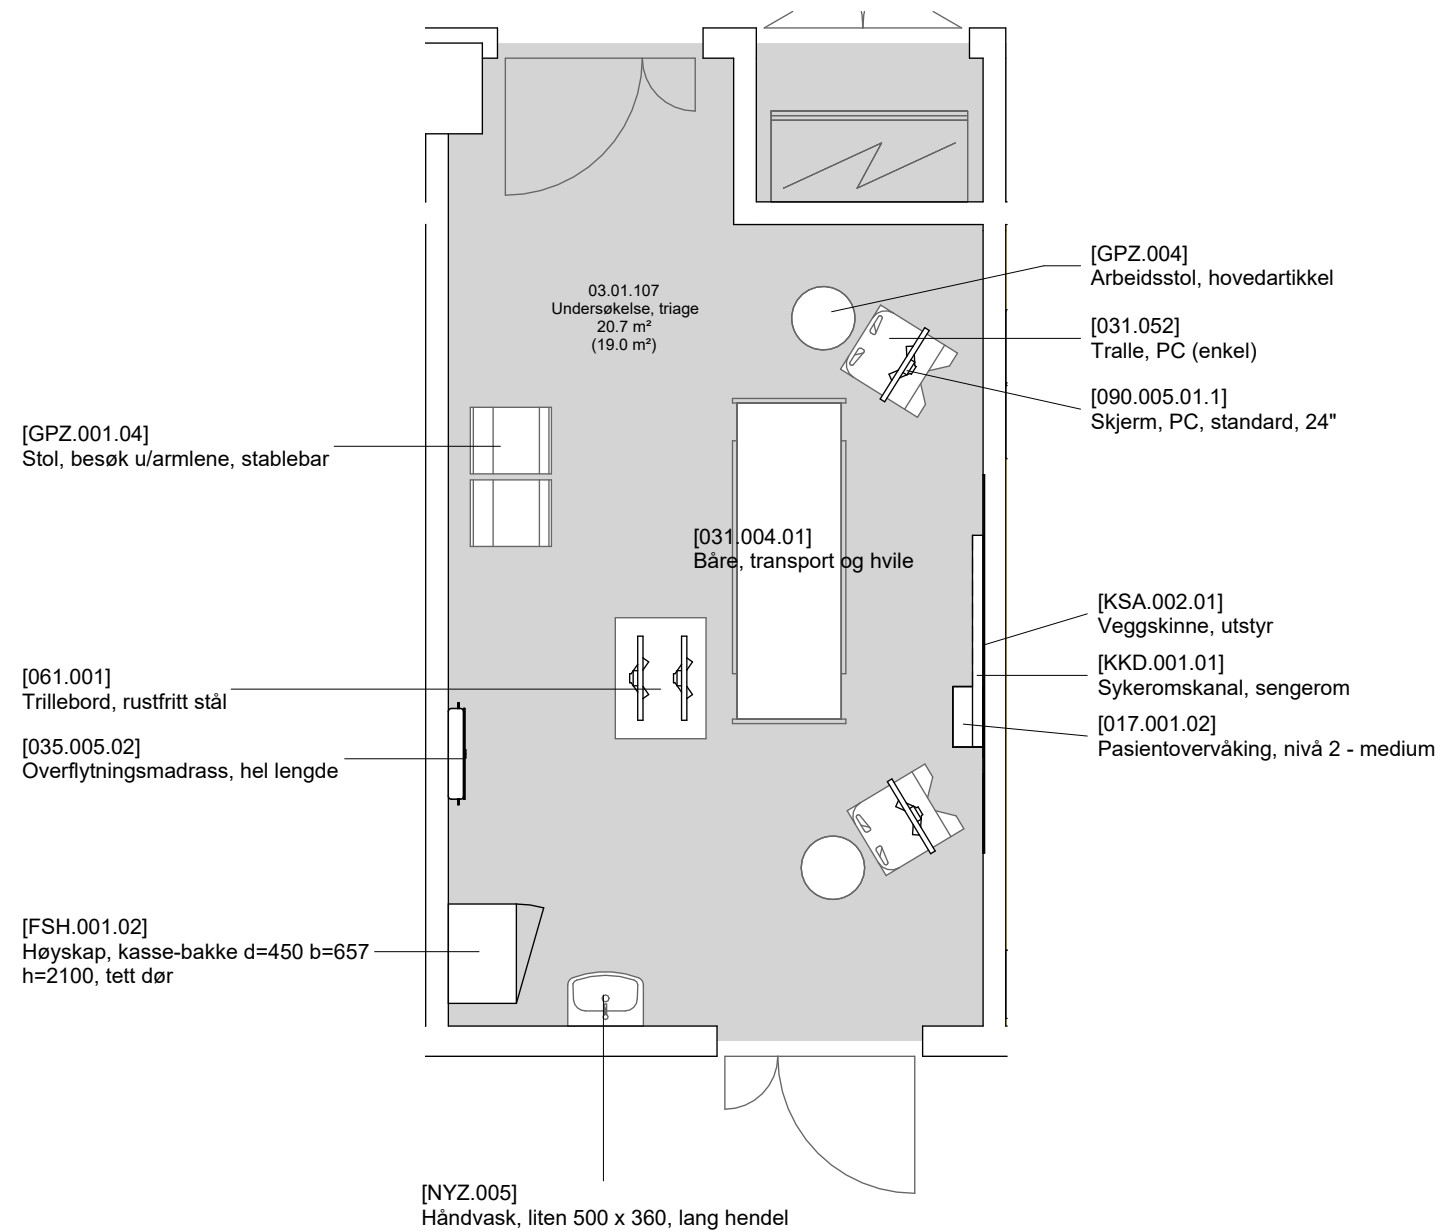

03.01.107 Undersøkelse triage

- Grønn - unike rom
- Gul - standardrom med avvik
- Grå - standardrom, teknikkrom


Avvik mellom utstyrlister og vist innredning forekommer

Dato: 16.11.2023

Nye Aker

Mål: 1 : 50

03.01.107 - Undersøkelse triage

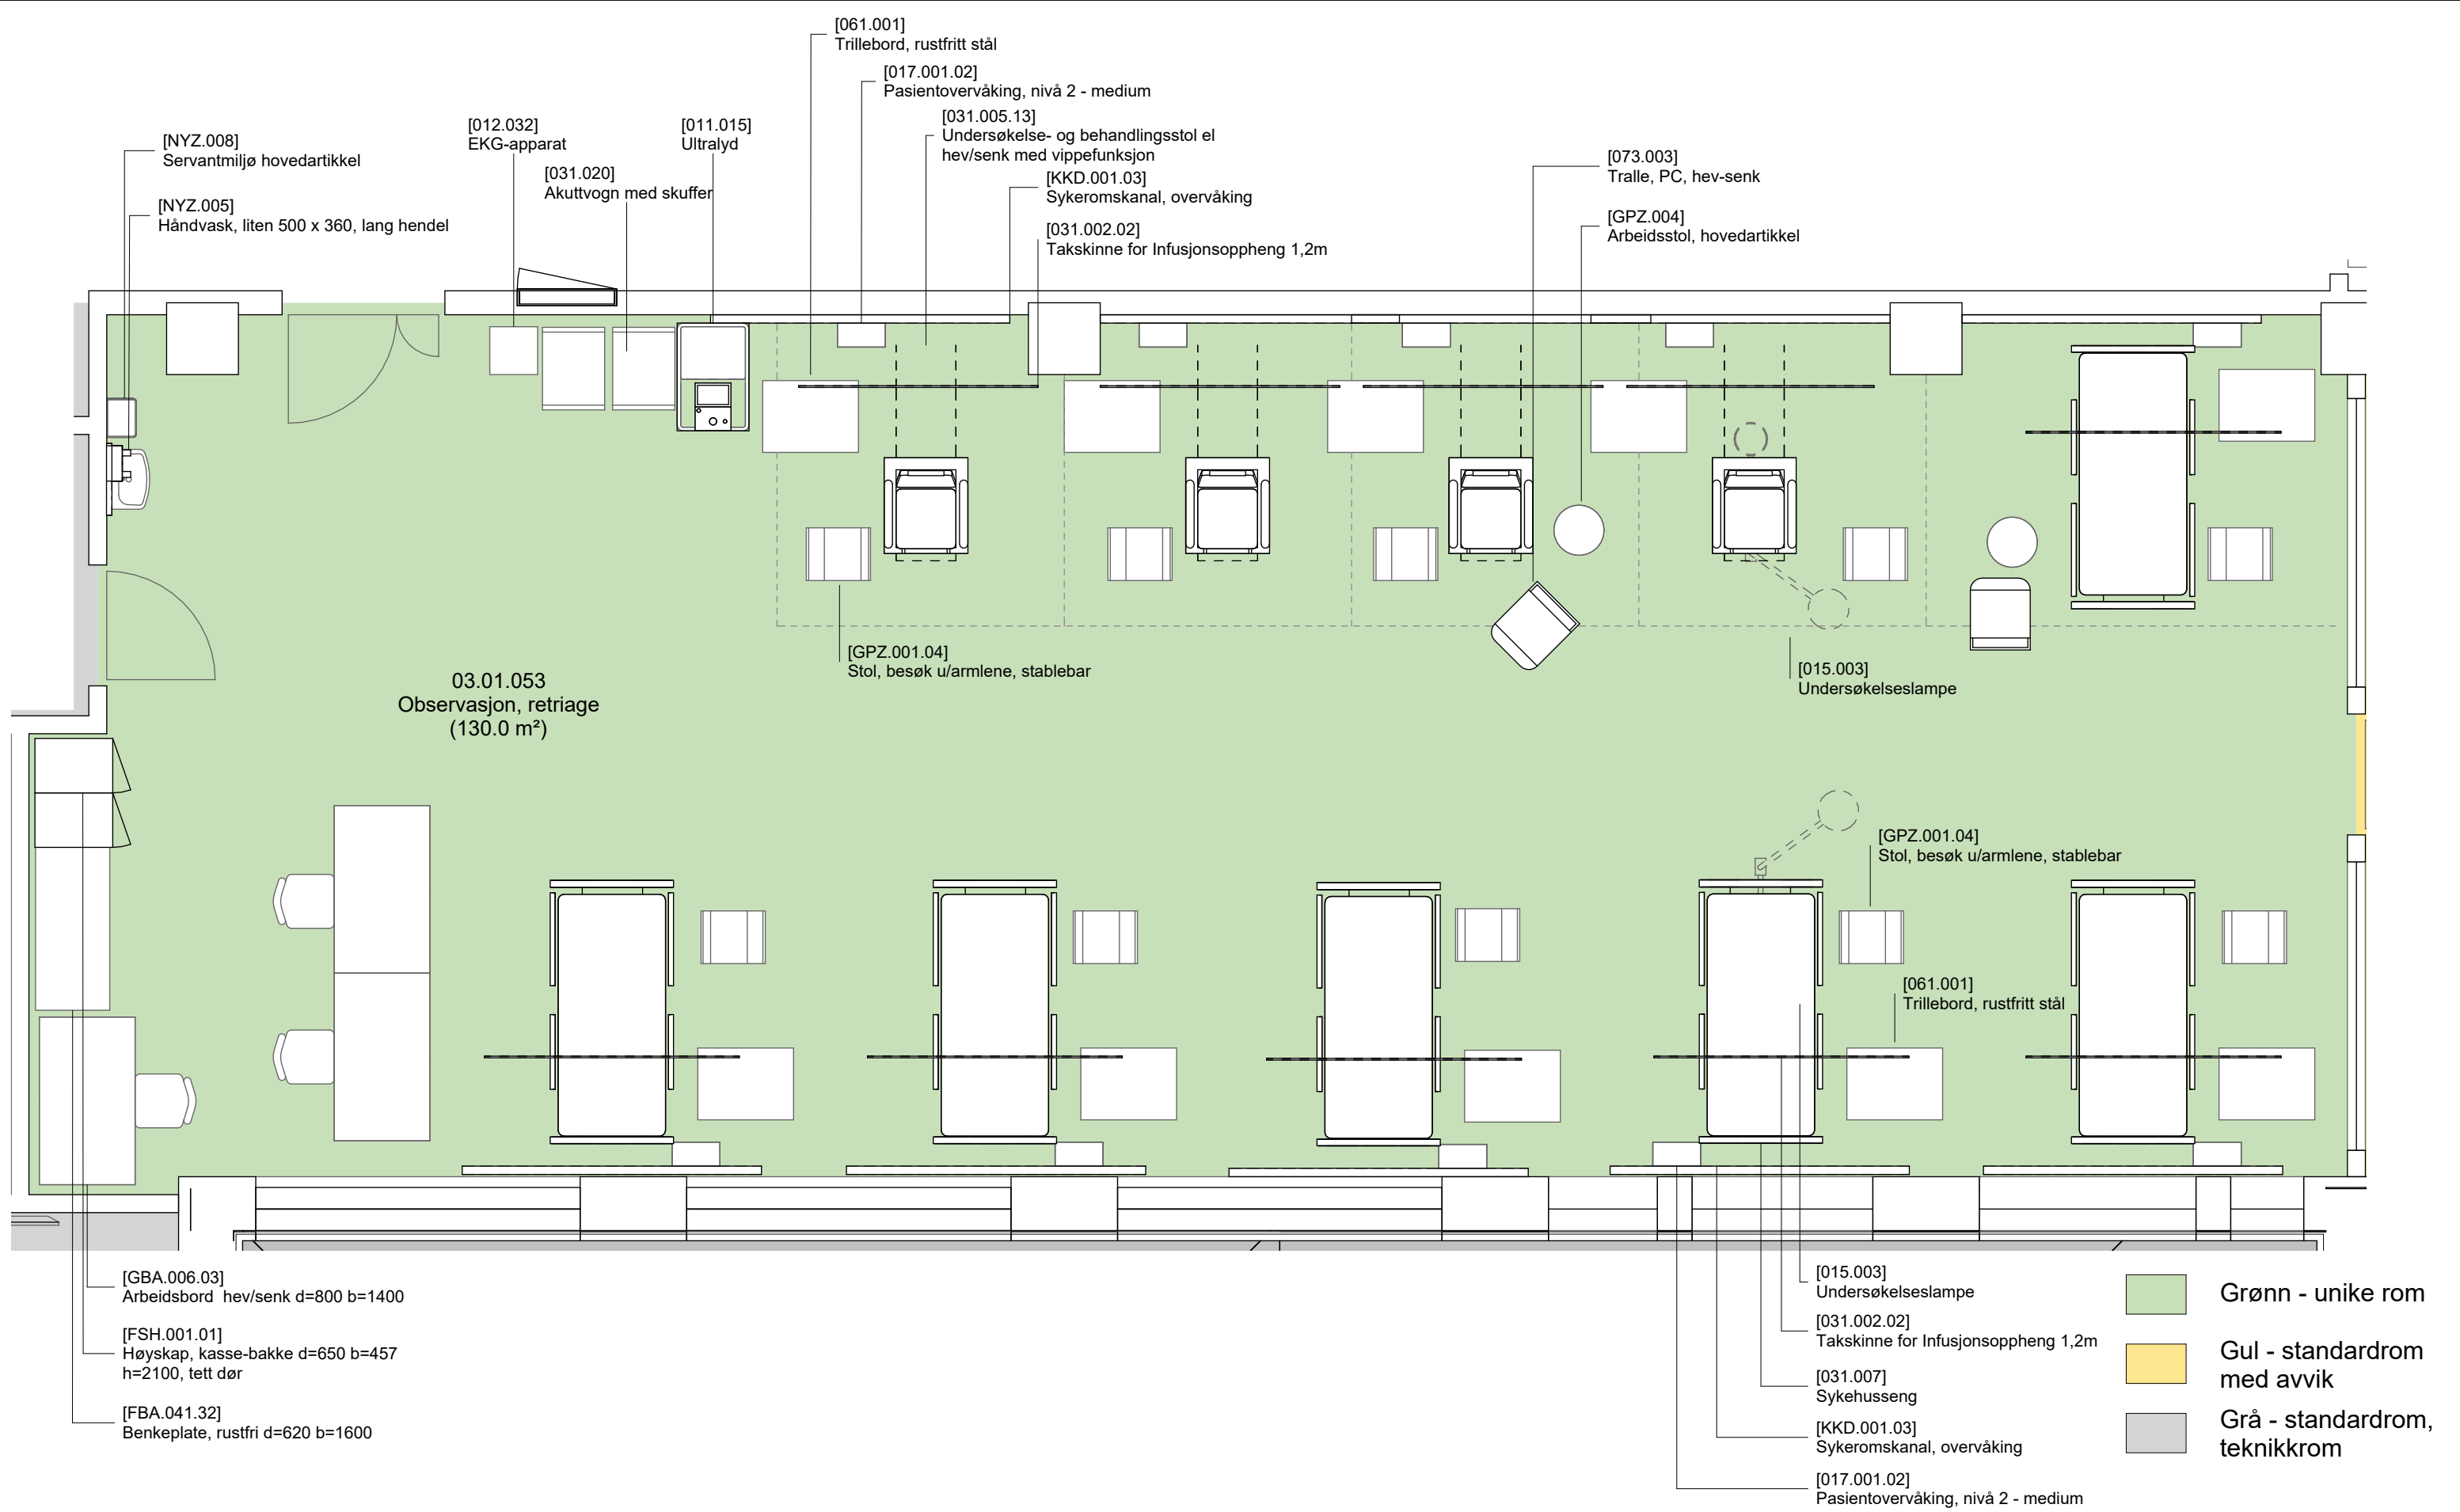


FORELØPIG TEGNING
Avvik mellom utstyrlister og vist innredning forekommer

Dato: 16.11.2023

Nye Aker

Mål: 1 : 50

03.01.053 (1) - Observasjon, retriage (side 1 av 2)

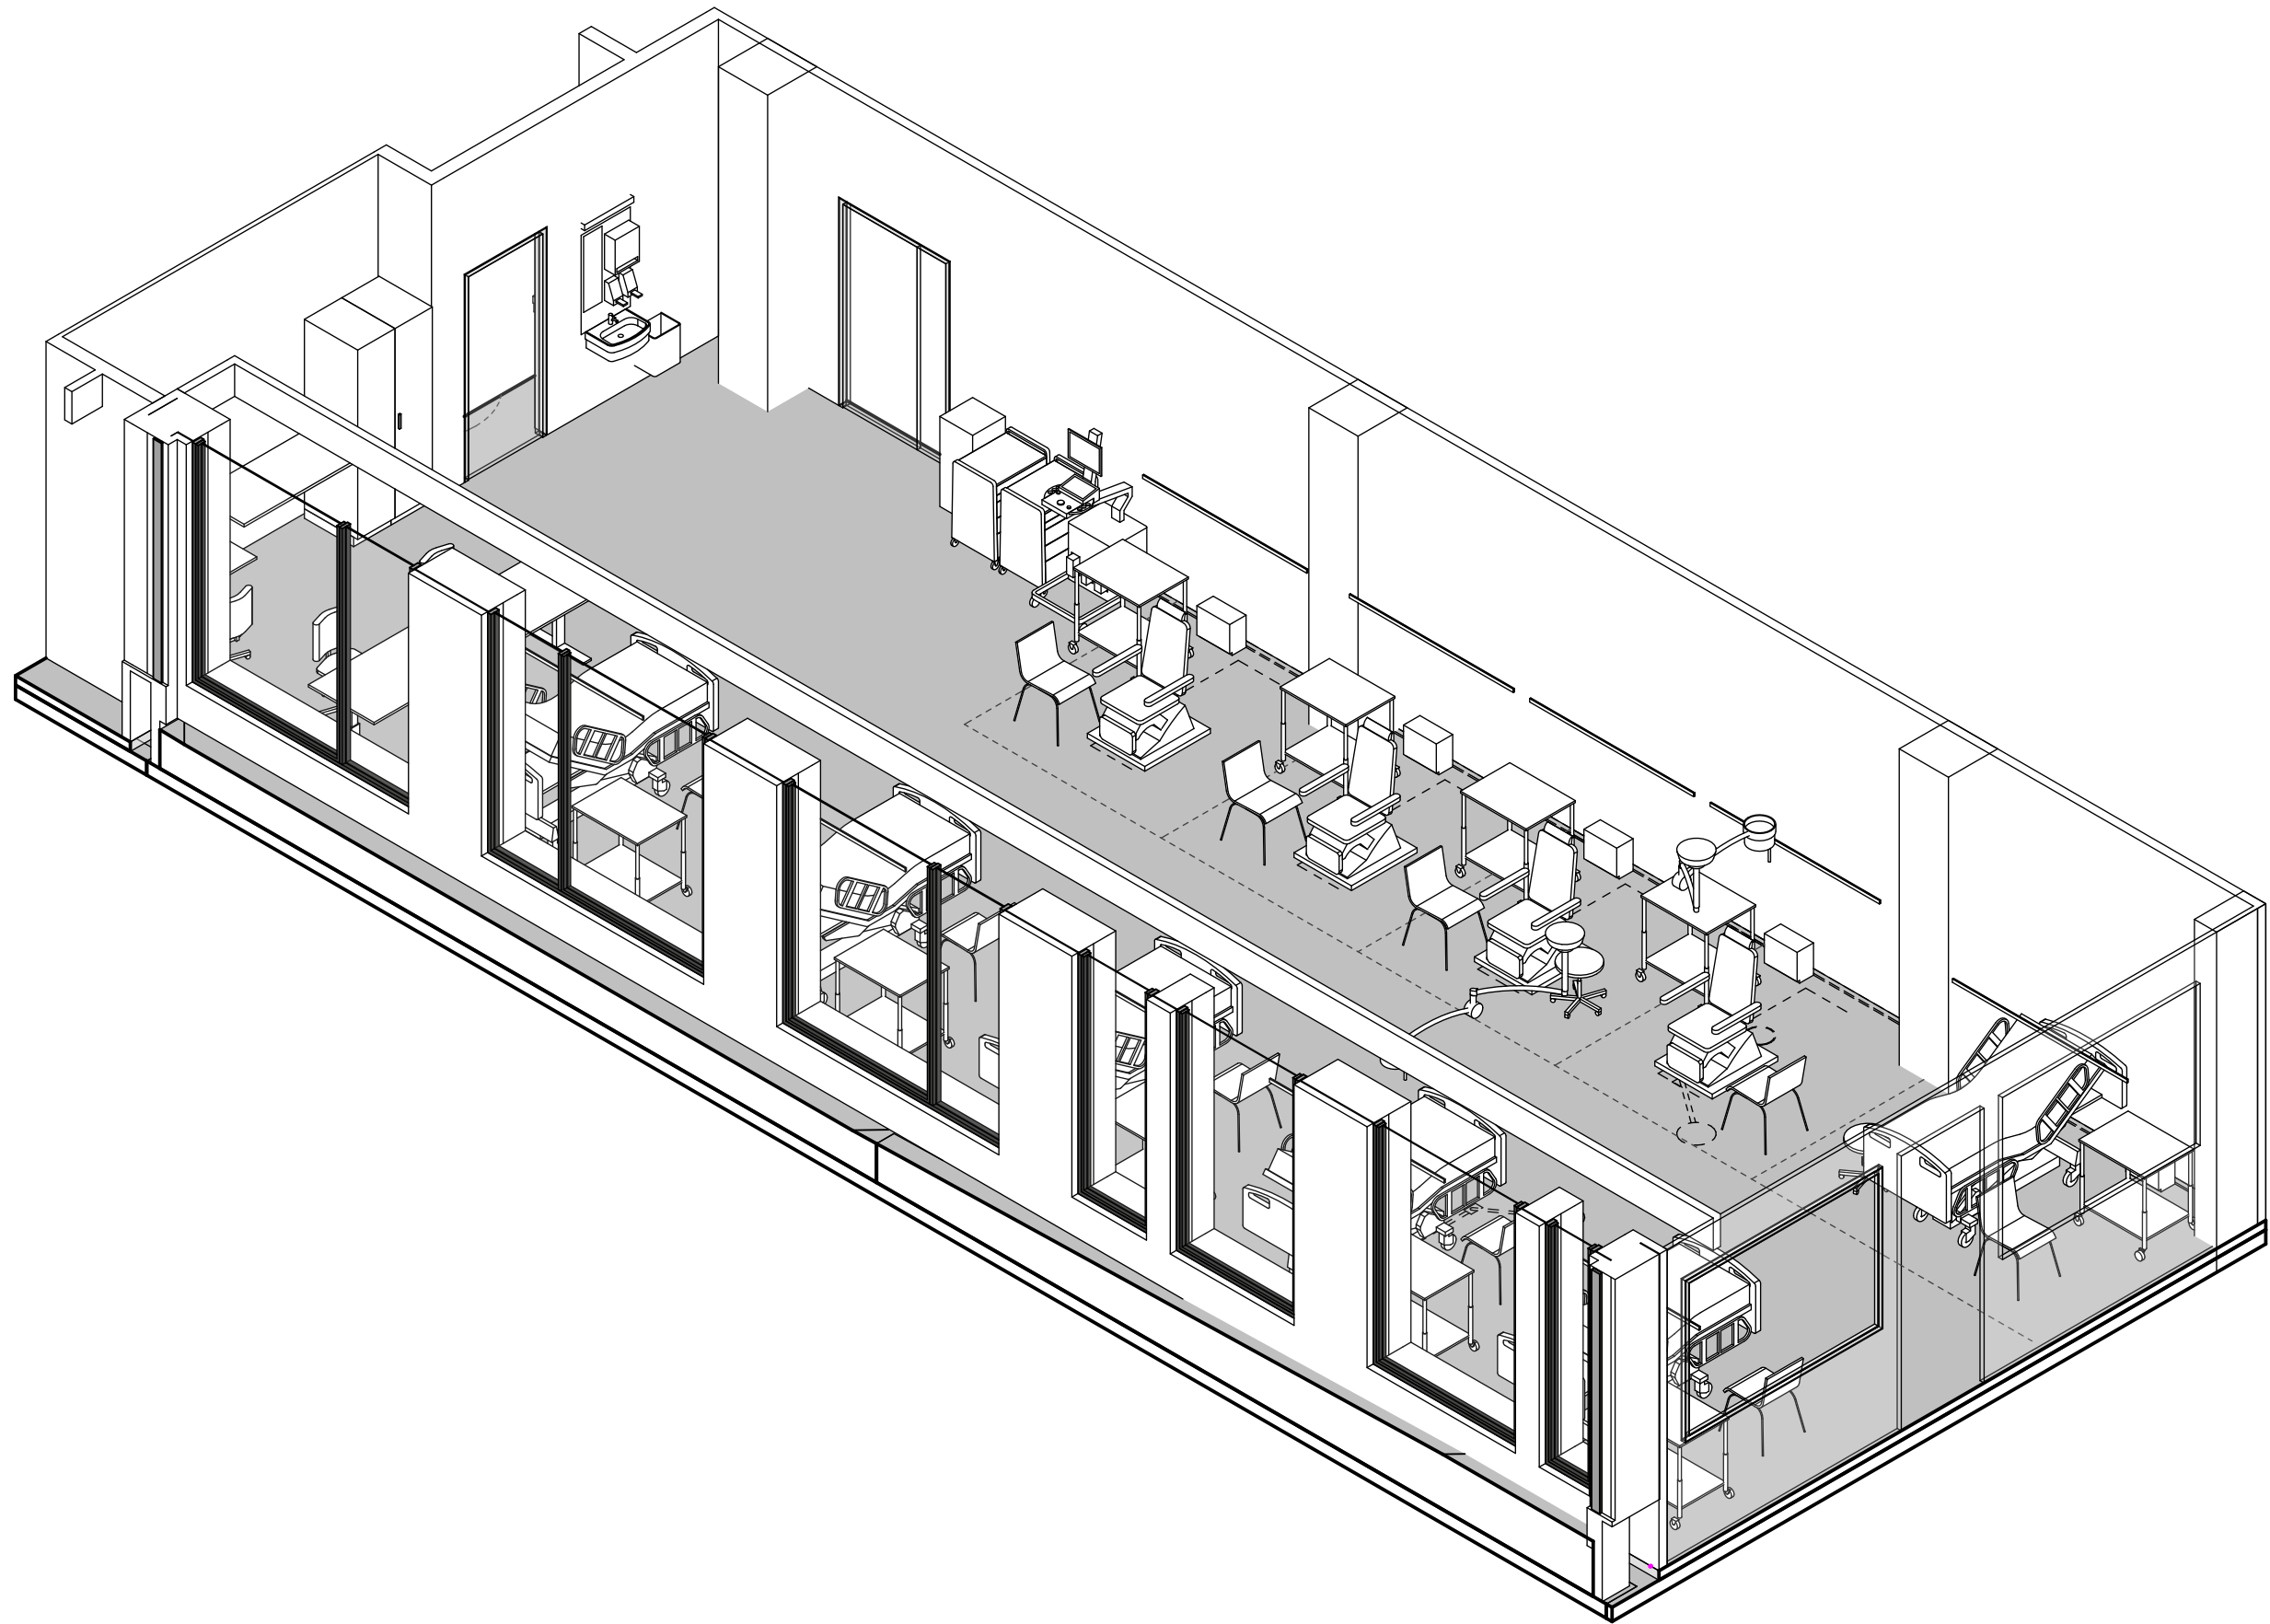


FORELØPIG TEGNING

Avvik mellom utstyrslister og vist innredning forekommer

Dato: 16.11.2023

Nye Aker


Mål: 03.01.053 (2) - Observasjon, retriage (side 2 av 2)

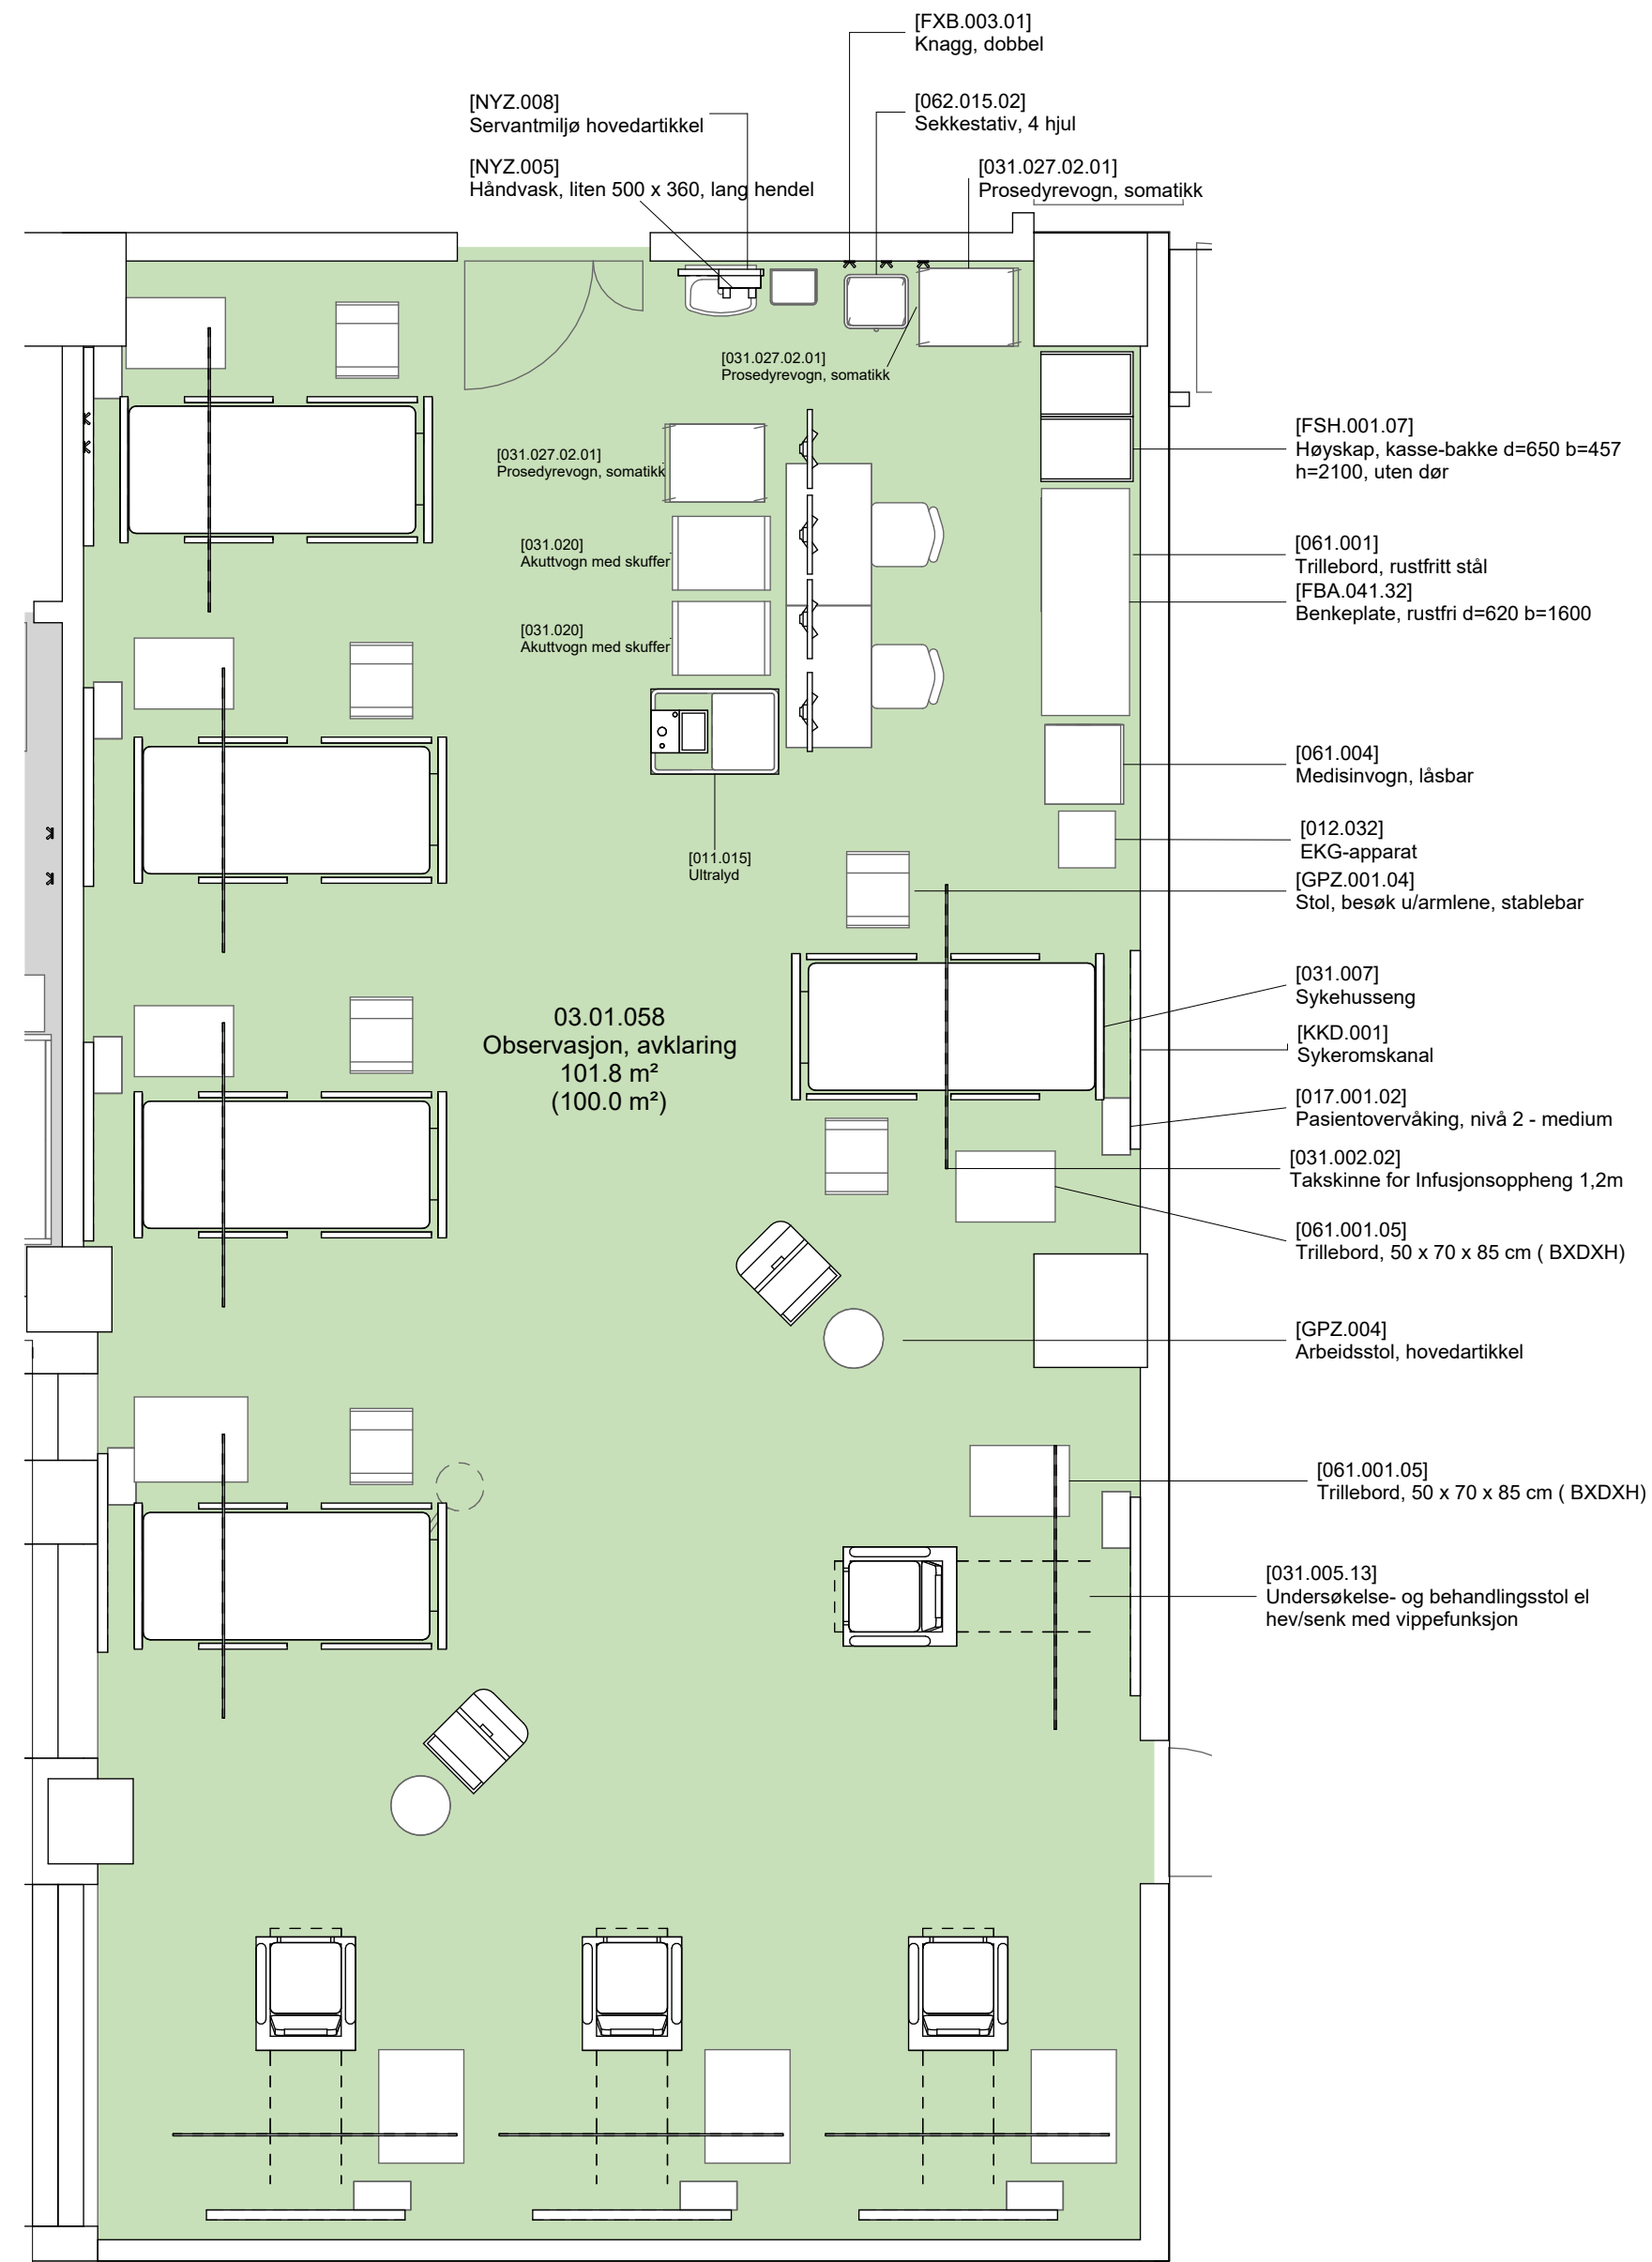

- Grønn - unike rom
- Gul - standardrom med avvik
- Grå - standardrom, teknikkrom

FORELØPIG TEGNING

Avvik mellom utstyrslister og vist innredning forekommer

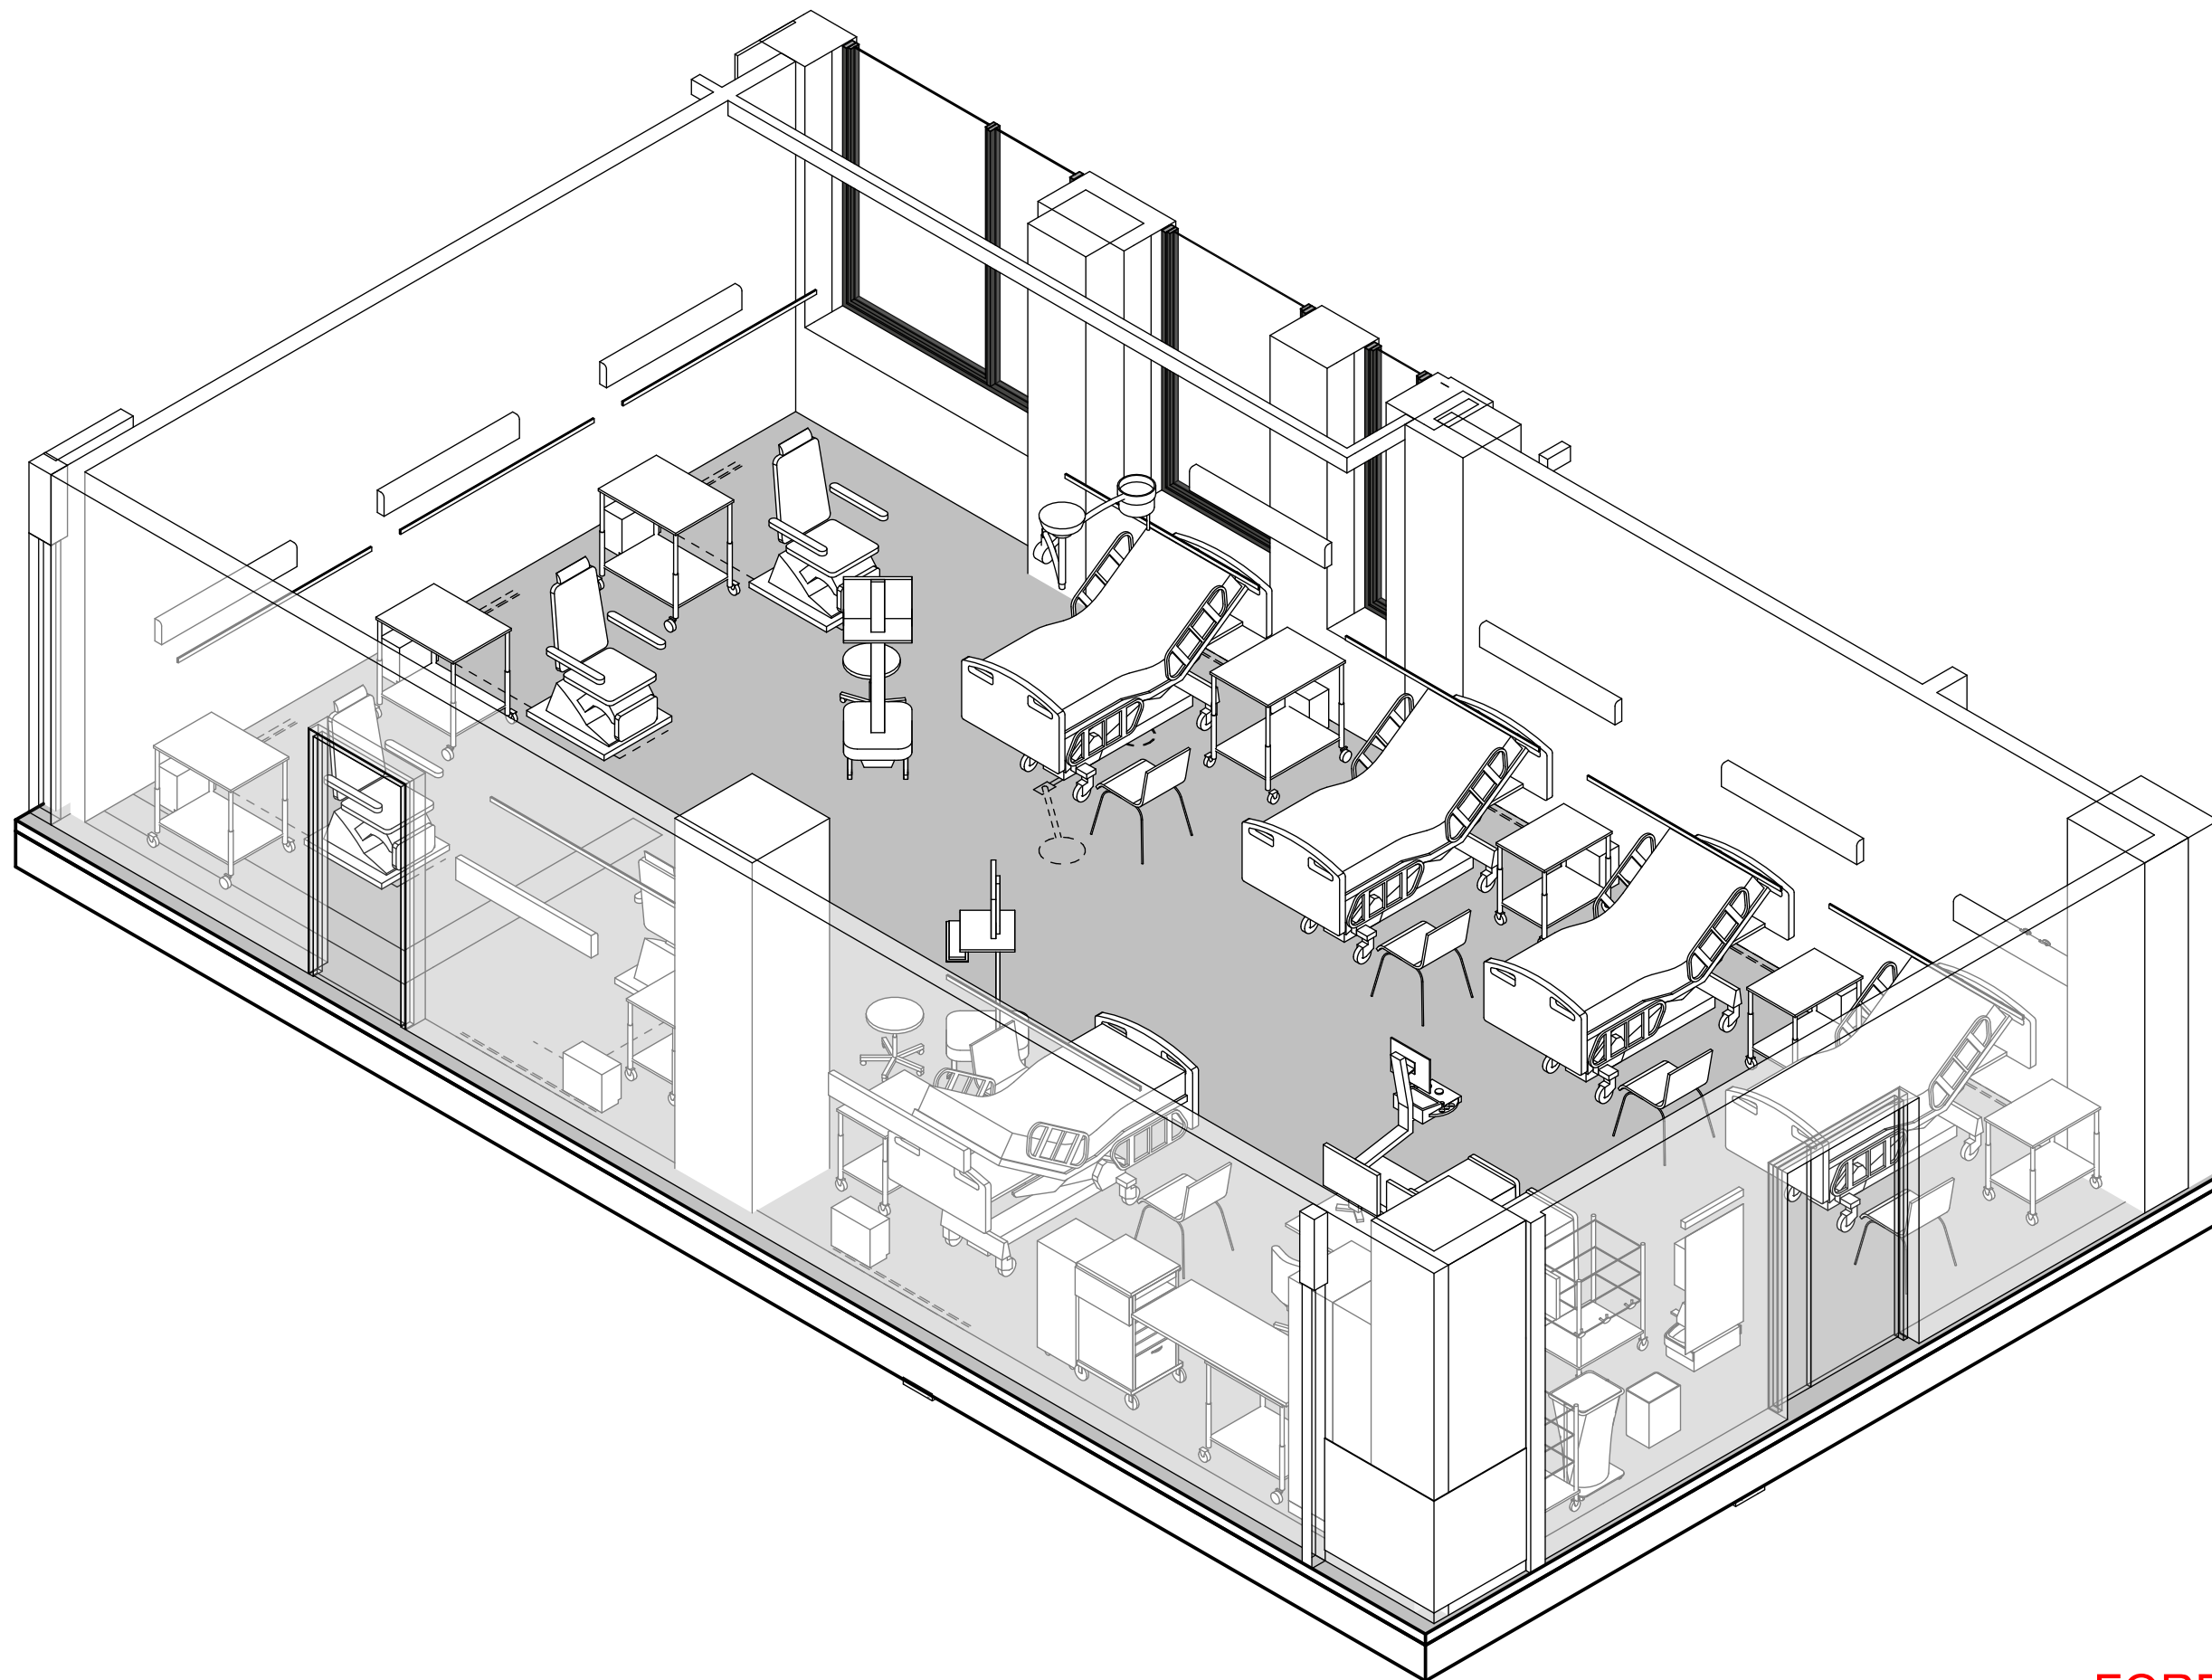



FORELØPIG TEGNING

Avvik mellom utstyrslister og vist innredning forekommer

Dato: 16.11.2023

Nye Aker



Mål: 03.01.058 (2) - Observasjon, avklaring (side 2 av 2)

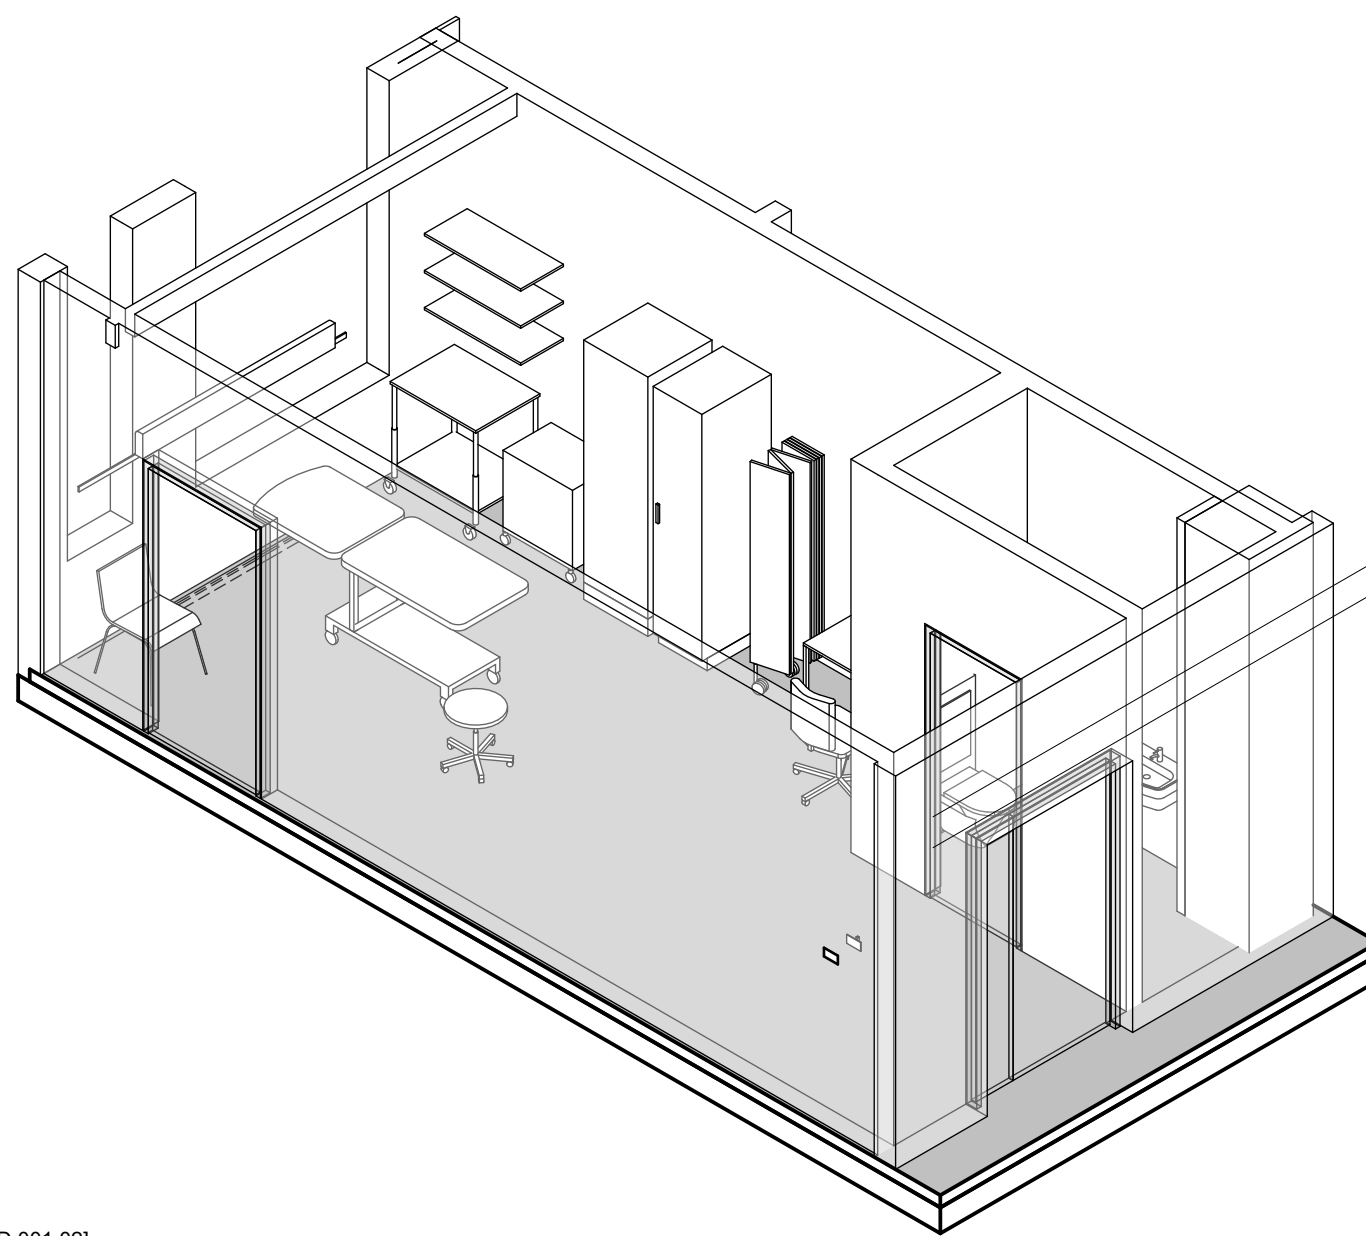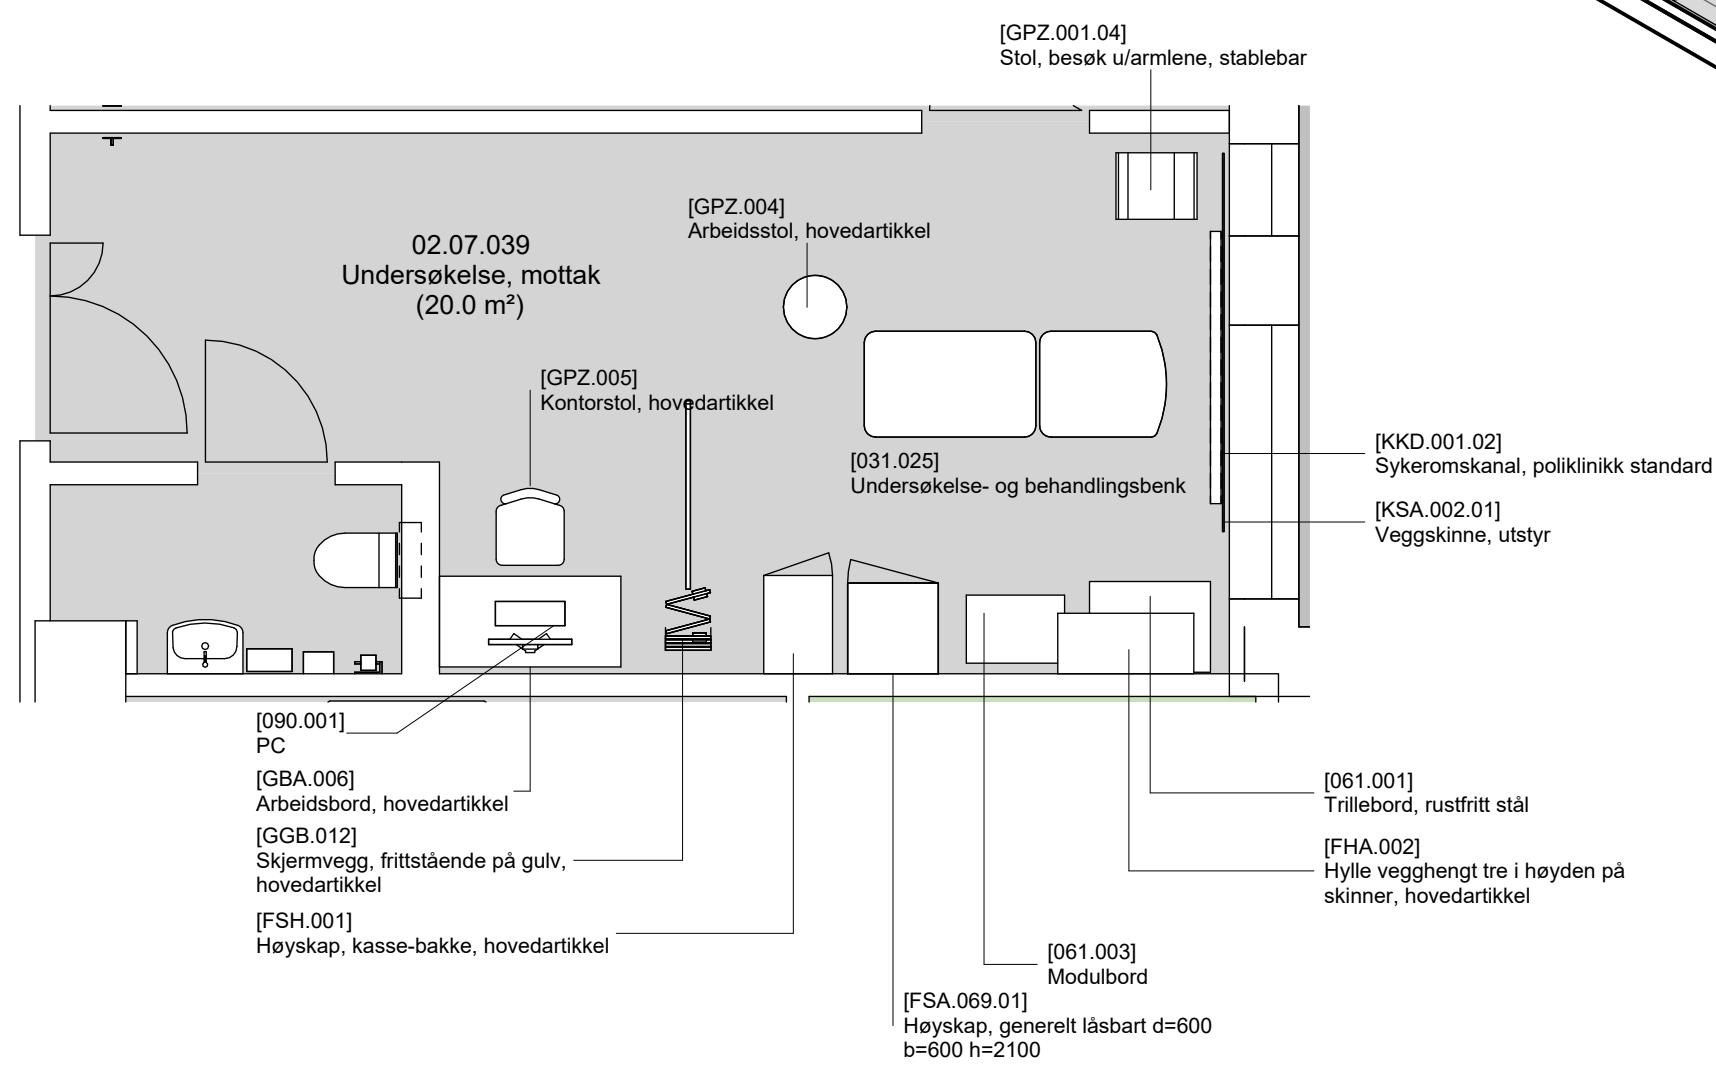

- Grønn - unike rom
- Gul - standardrom med avvik
- Grå - standardrom, teknikkrom

FORELØPIG TEGNING

Avvik mellom utstyrslister og vist innredning forekommer

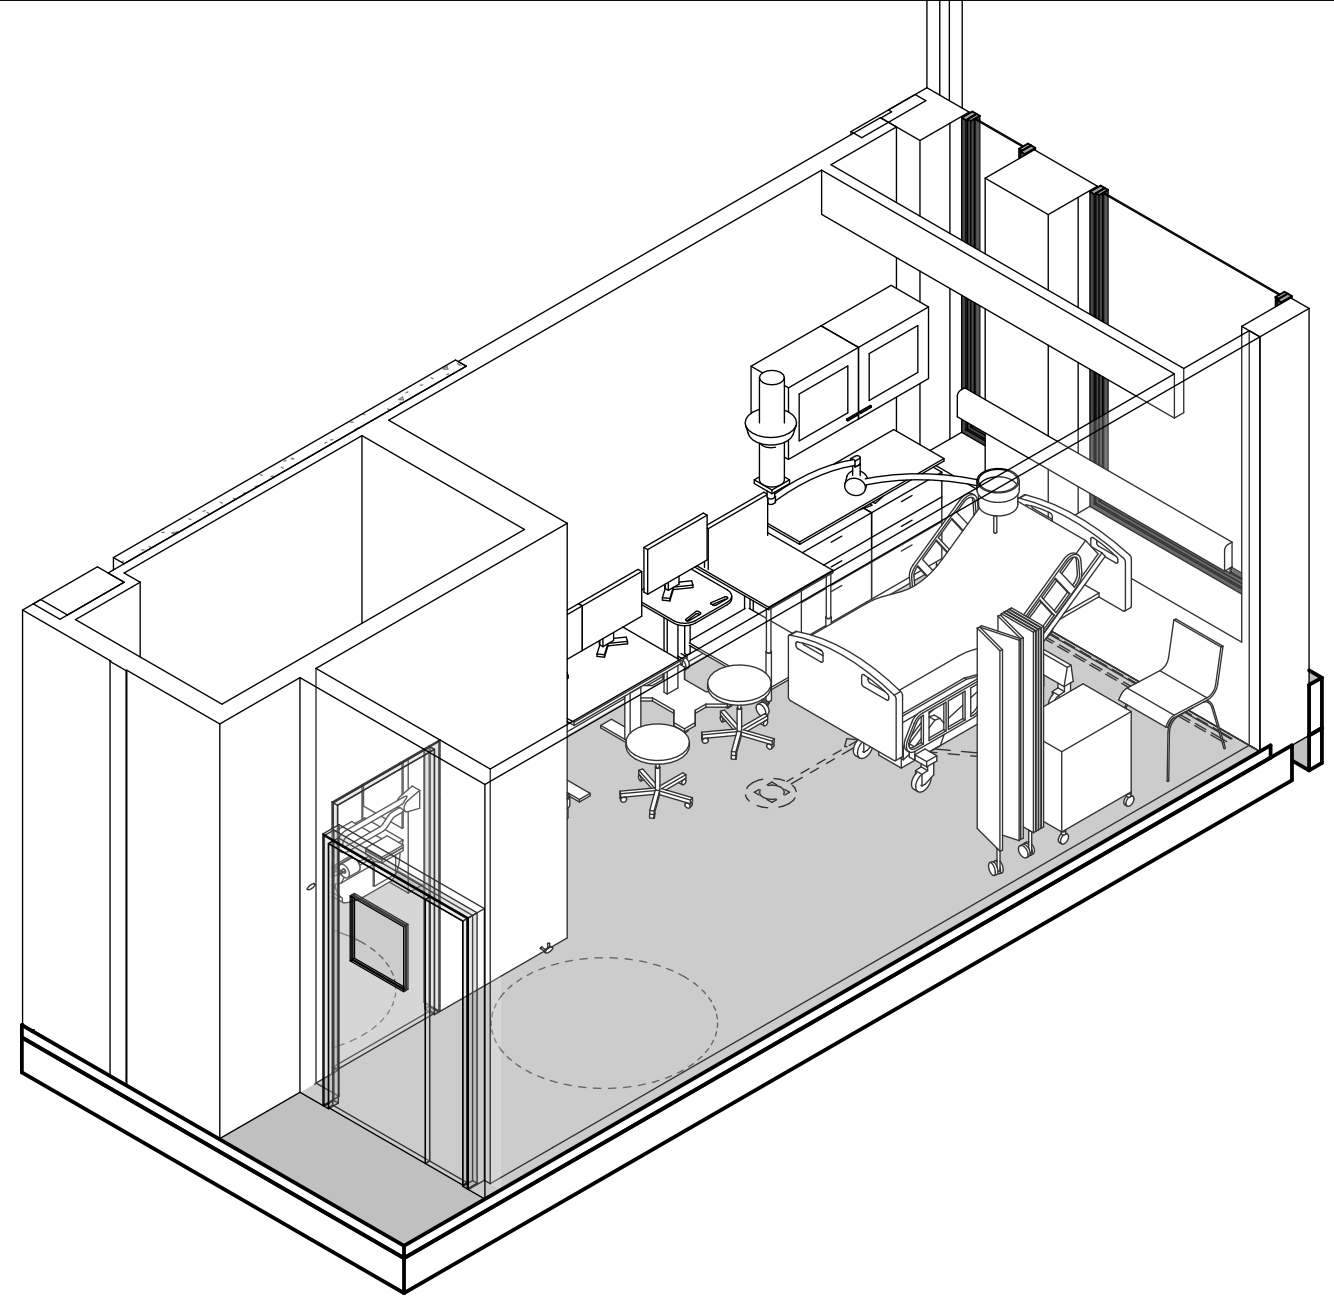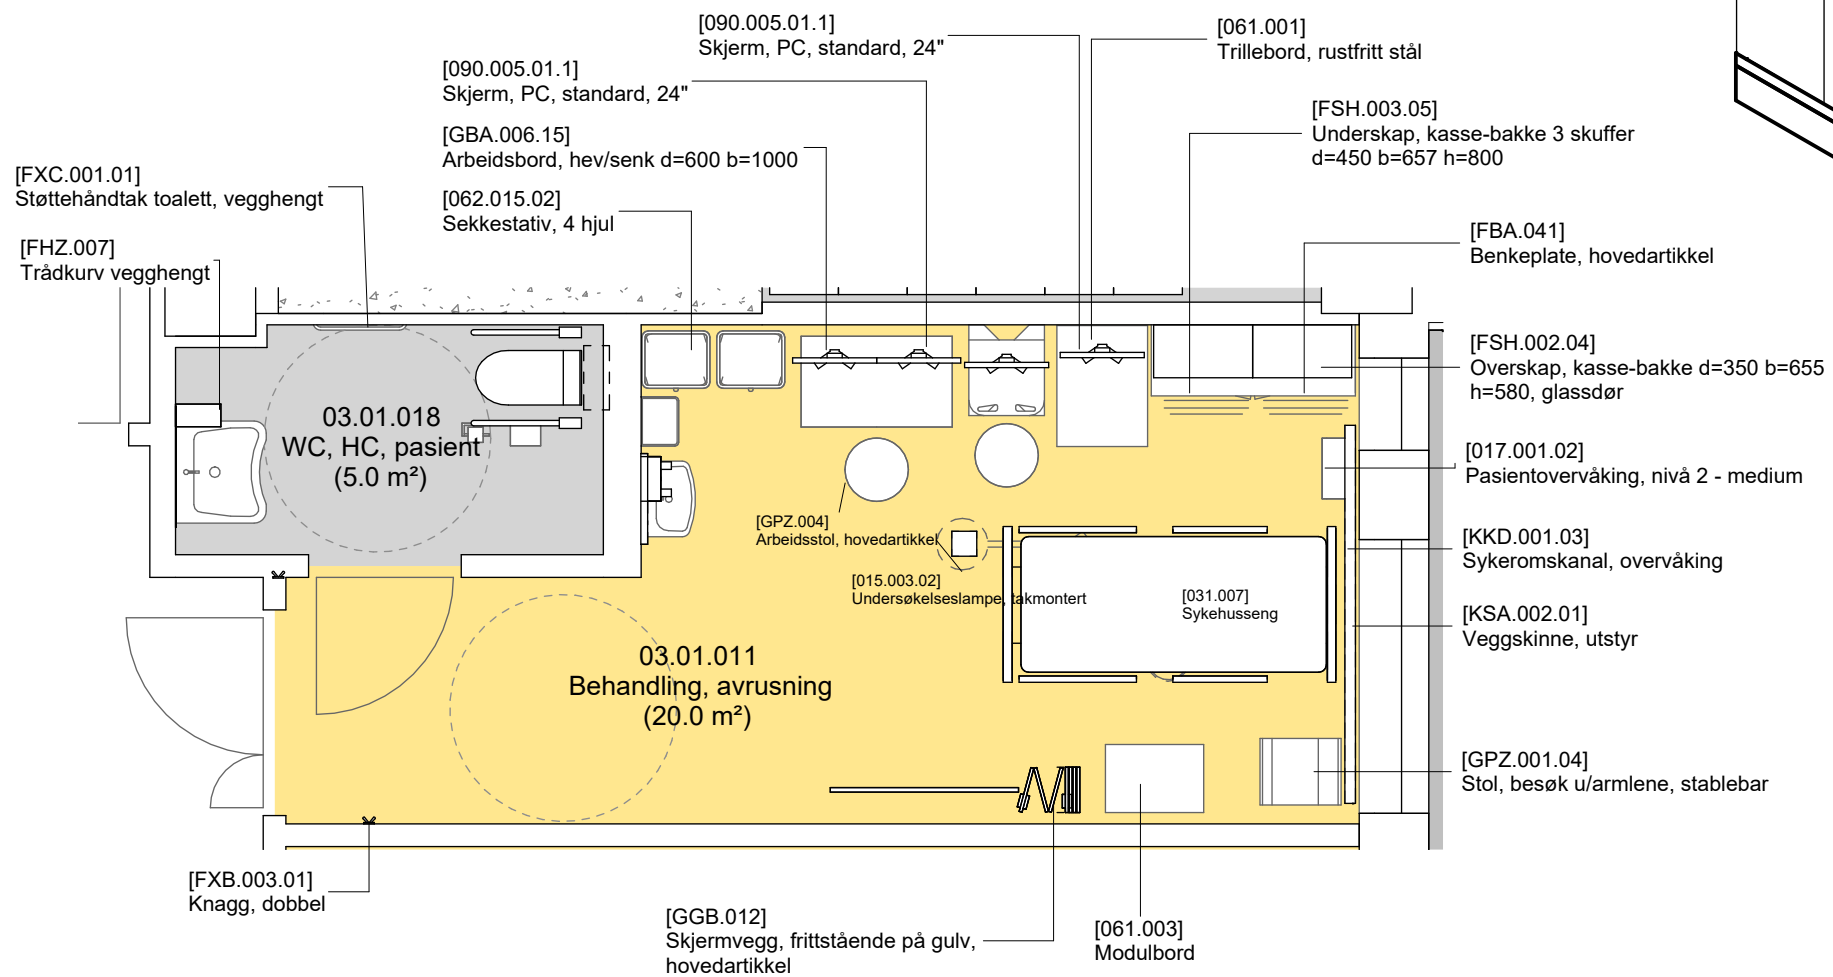

- Grønn - unike rom
- Gul - standardrom med avvik
- Grå - standardrom, teknikkrom

FORELØPIG TEGNING



Avvik mellom utstyrlister og vist innredning forekommer

Dato: 16.11.2023

Nye Aker

Mål: 1 : 50

03.01.011 - Behandling, avrusning

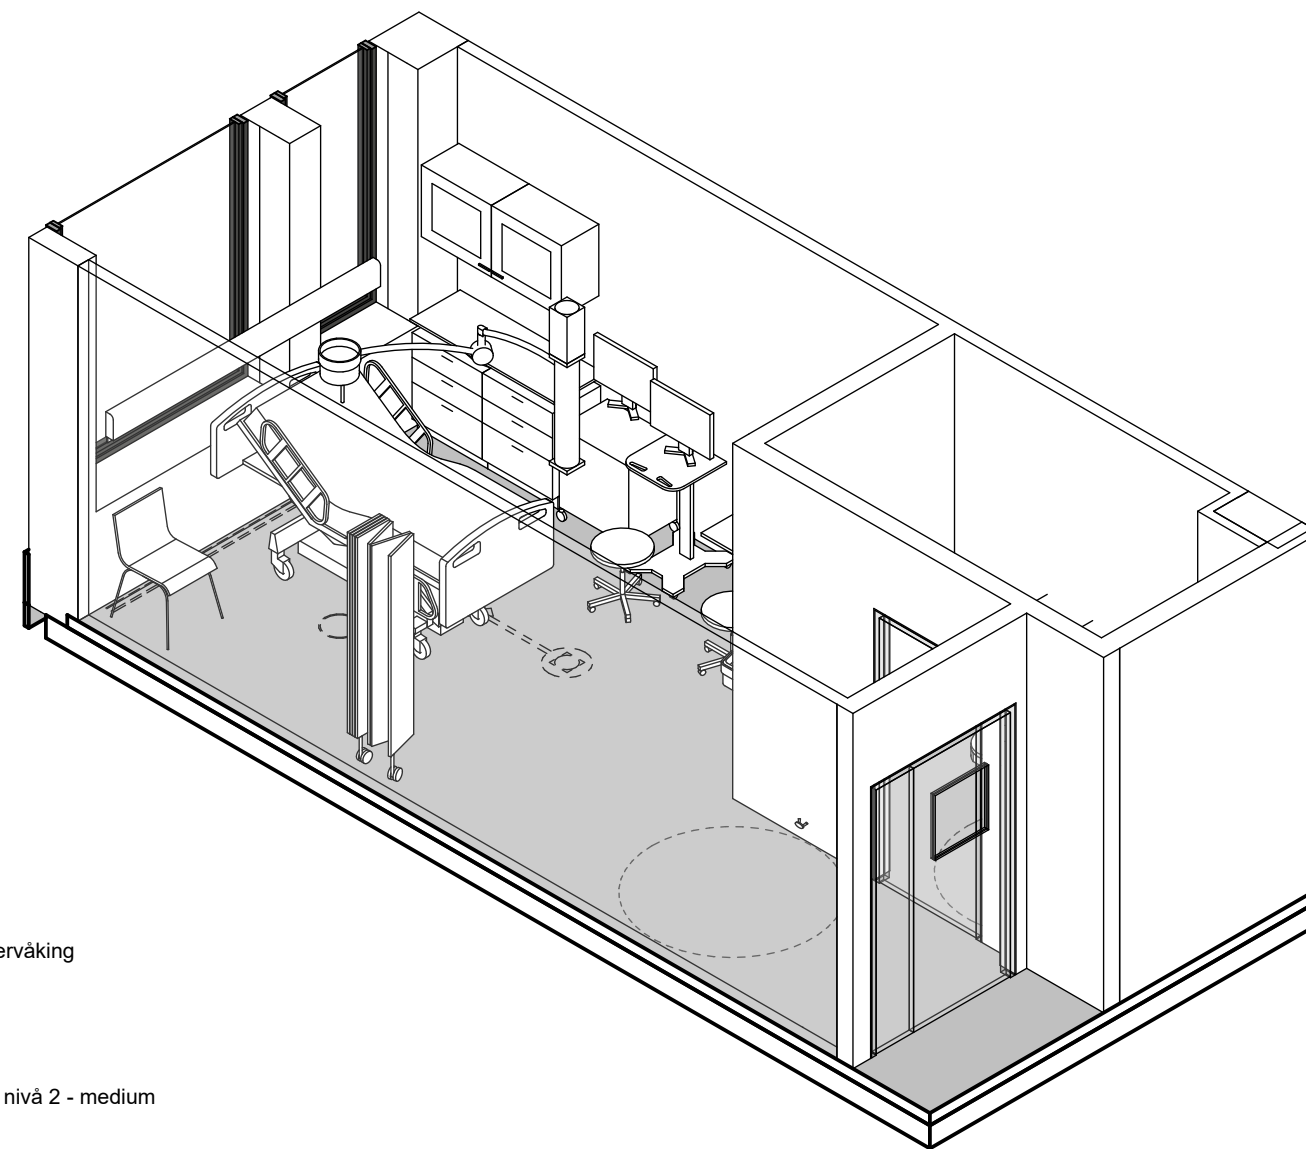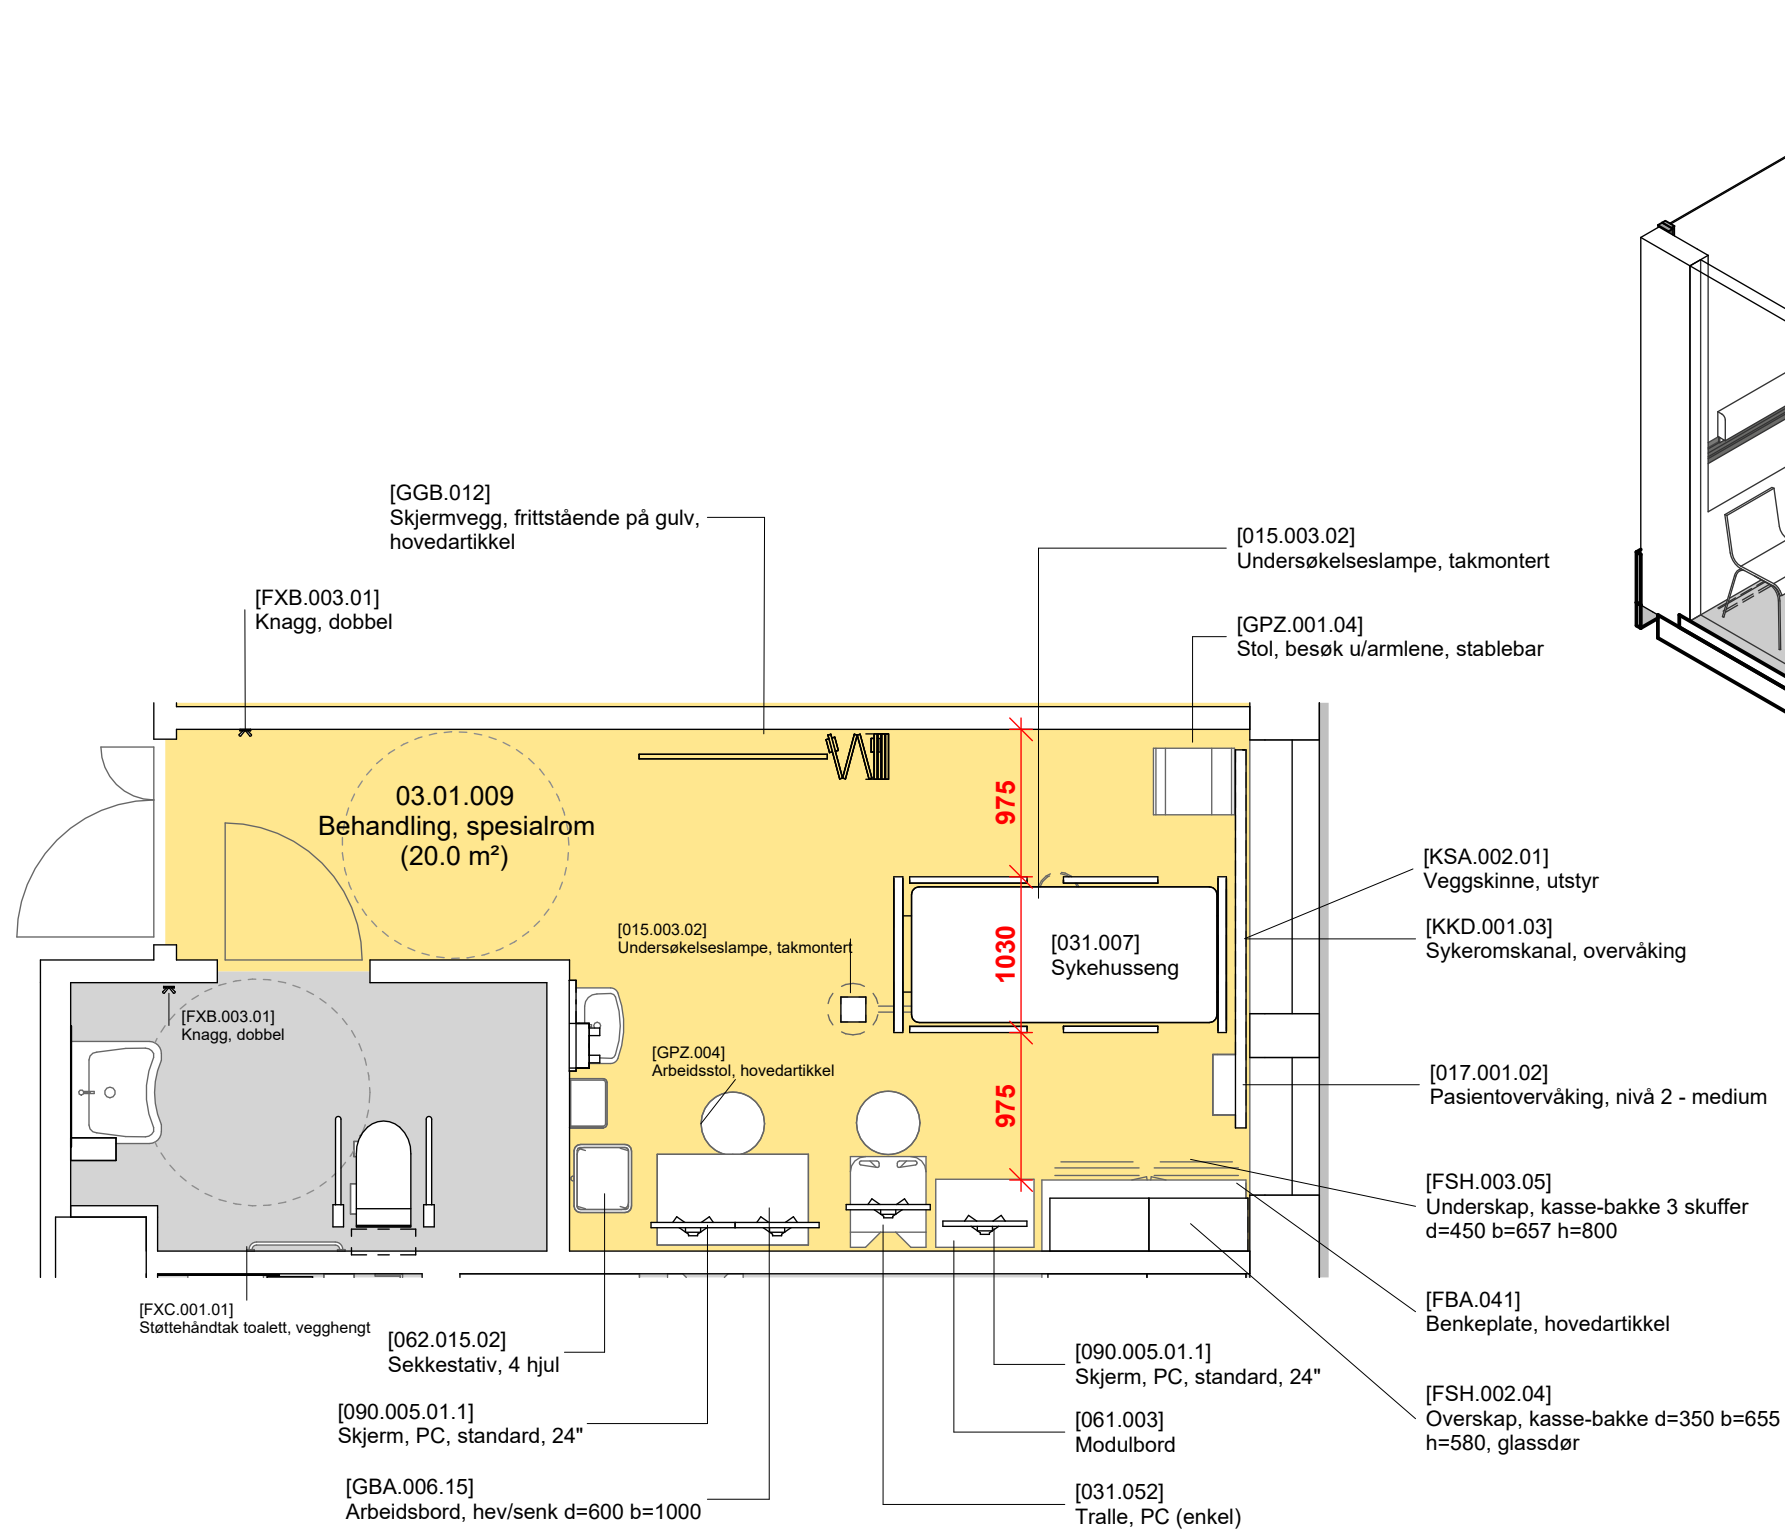

- Grønn - unike rom
- Gul - standardrom med avvik
- Grå - standardrom, teknikkrom

FORELØPIG TEGNING




Avvik mellom utstyrlister og vist innredning forekommer

Dato: 16.11.2023

Nye Aker

Mål: 1 : 50

03.01.009 - Behandling, spesialrom

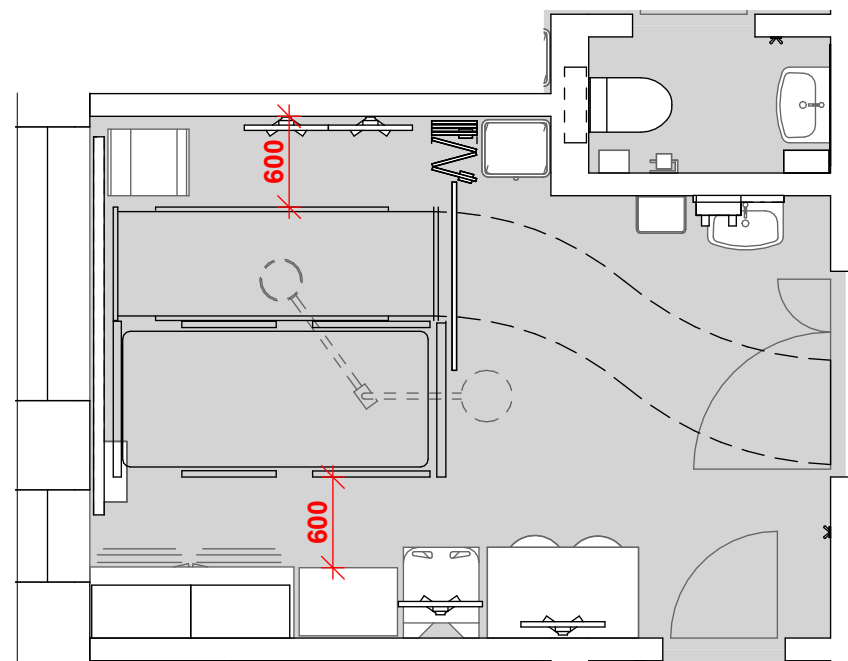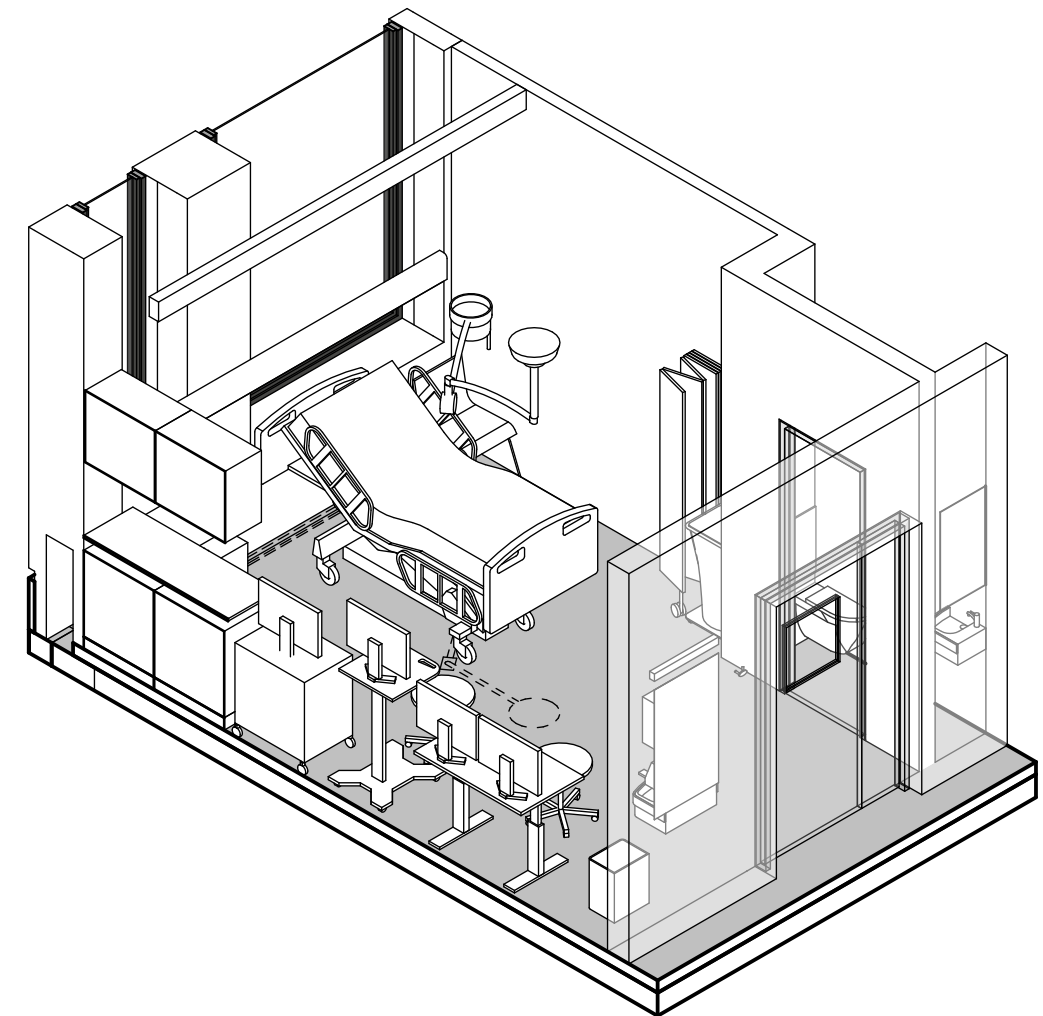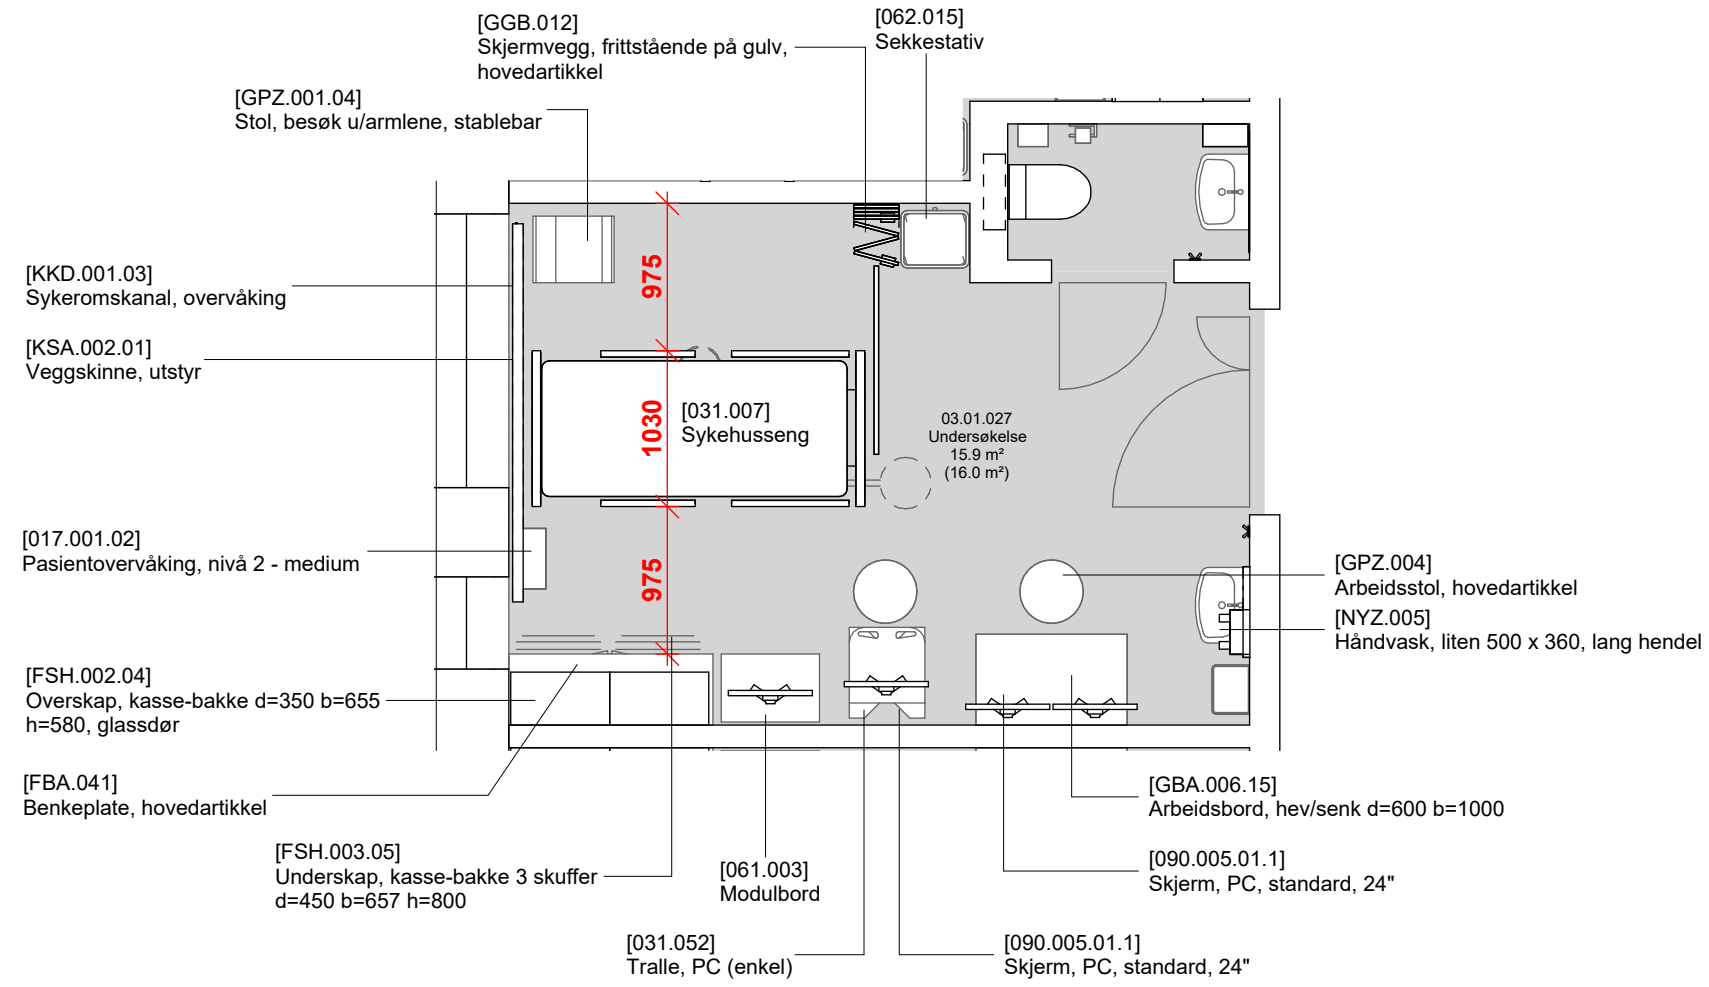

Omlasting fra bære til seng

- Grønn - unike rom
- Gul - standardrom med avvik
- Grå - standardrom, teknikkrom



Avvik mellom utstyrlister og vist innredning forekommer

Dato: 16.11.2023

Nye Aker

Mål: 1 : 50

03.01.027 - Undersøkelse (lite med lite wc)

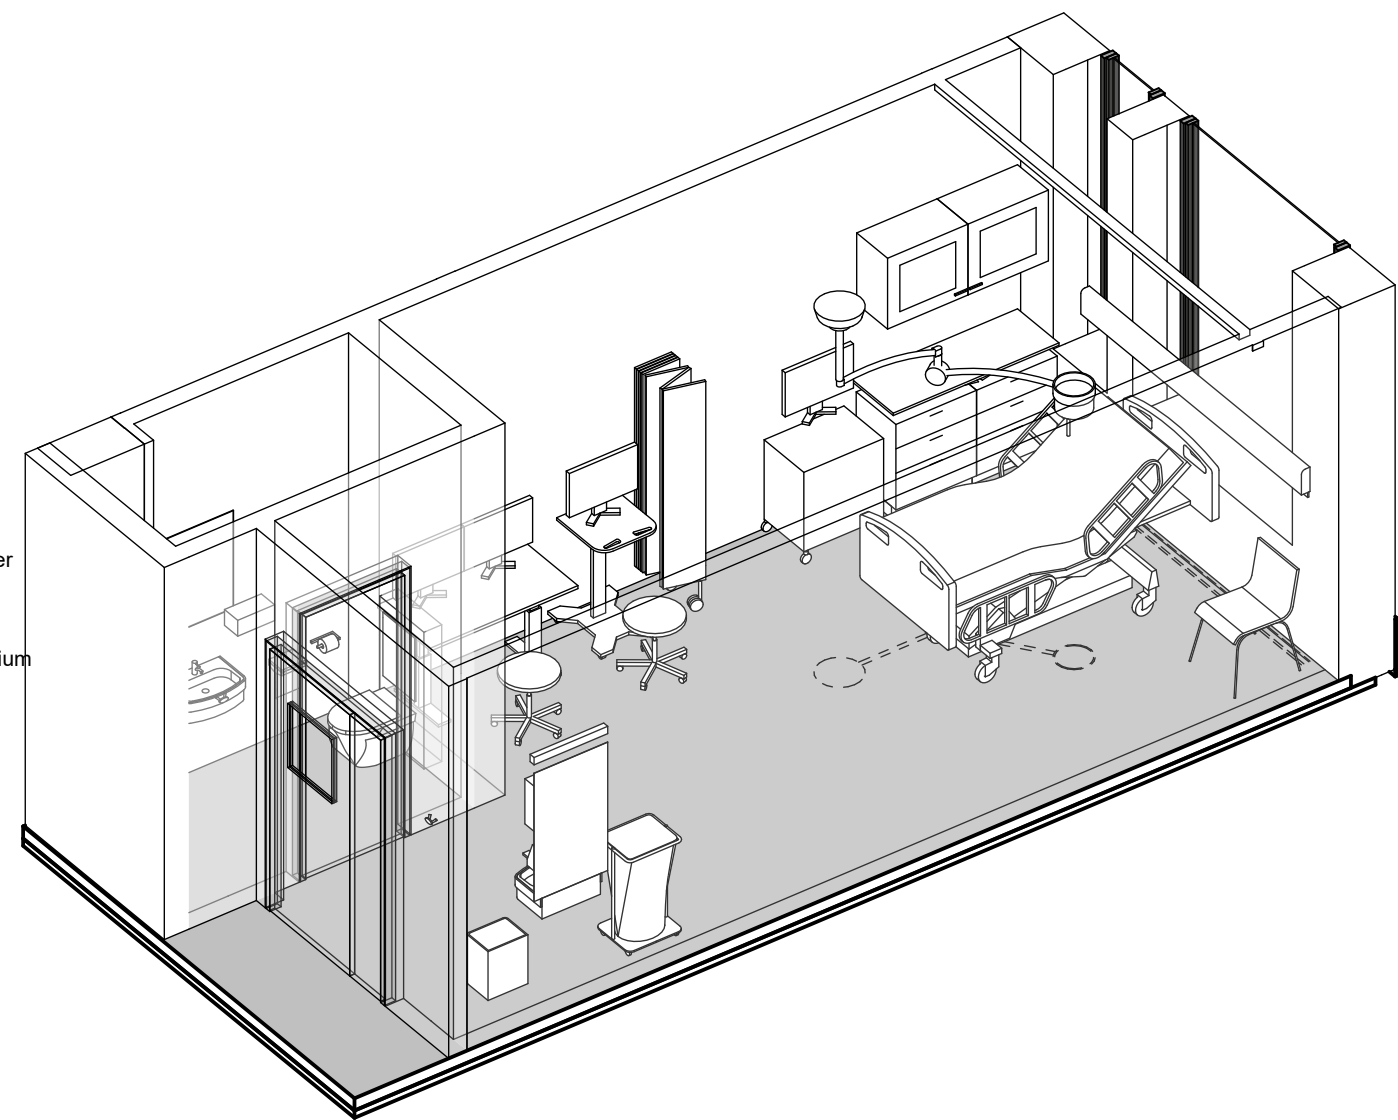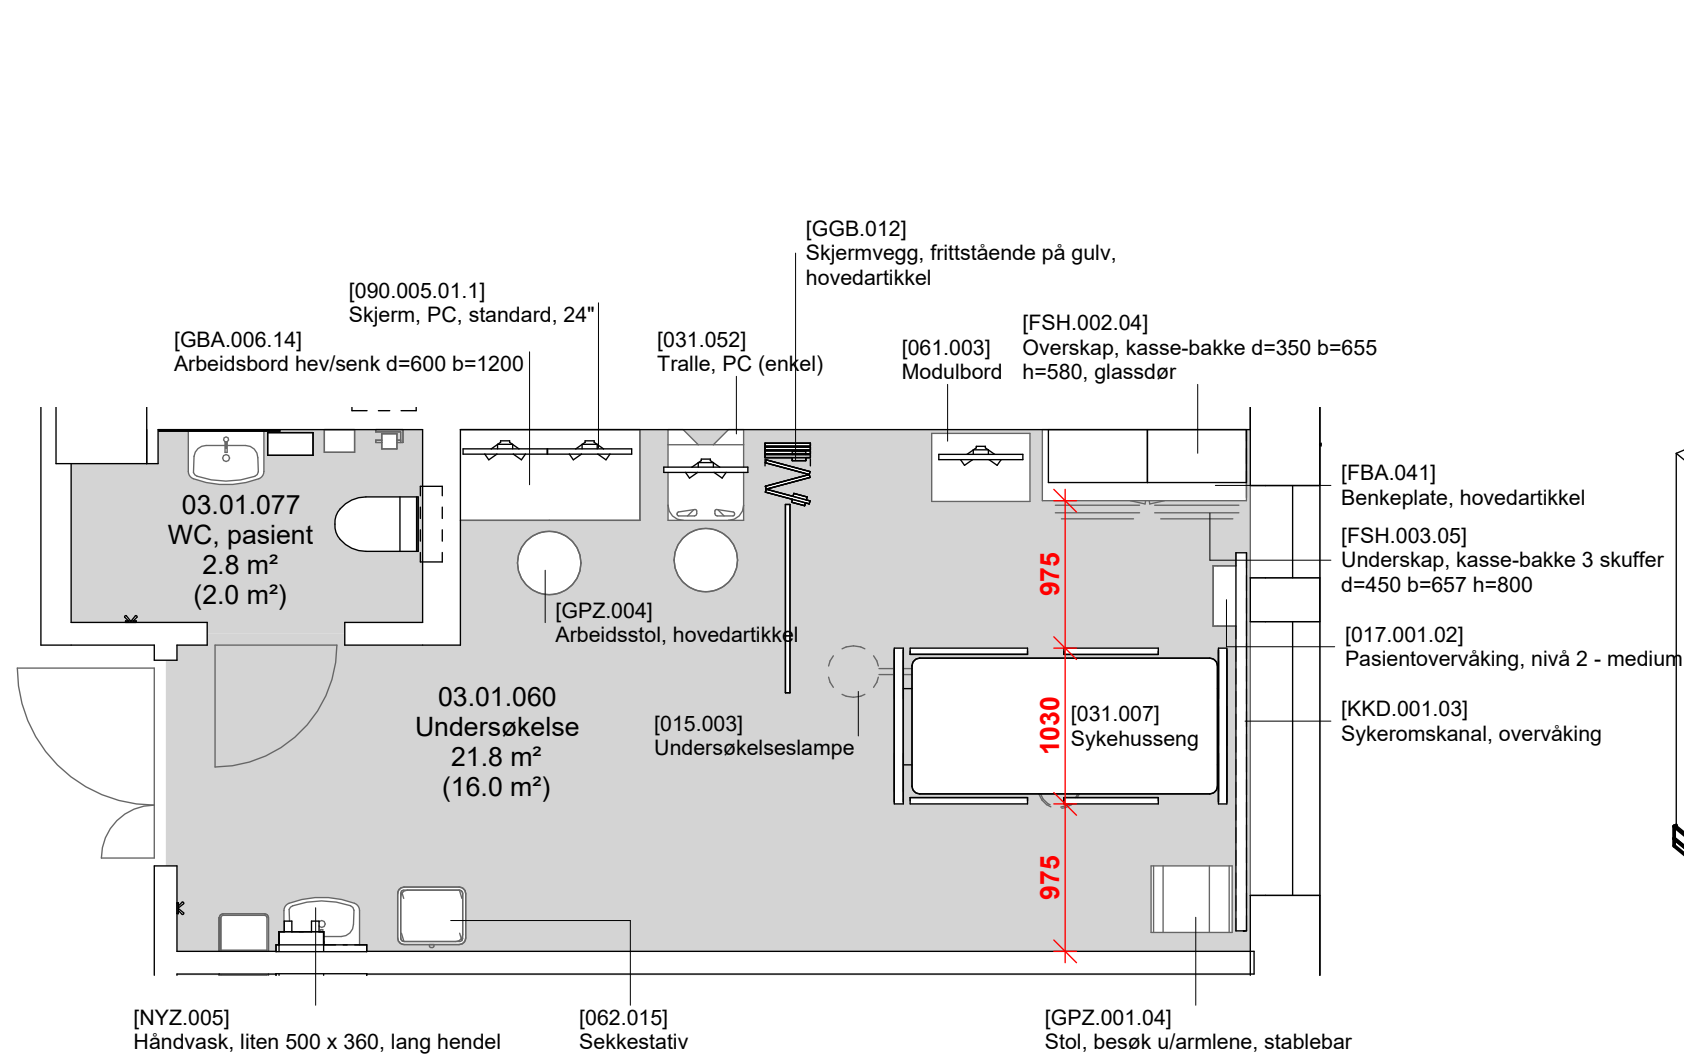

- Grønn - unike rom
- Gul - standardrom med avvik
- Grå - standardrom, teknikkrom



FORELØPIG TEGNING
 Avvik mellom utstyrlister og vist innredning forekommer

Dato: 16.11.2023

Nye Aker

Mål: 1 : 50

03.01.060 - Undersøkelse stort med lite wc

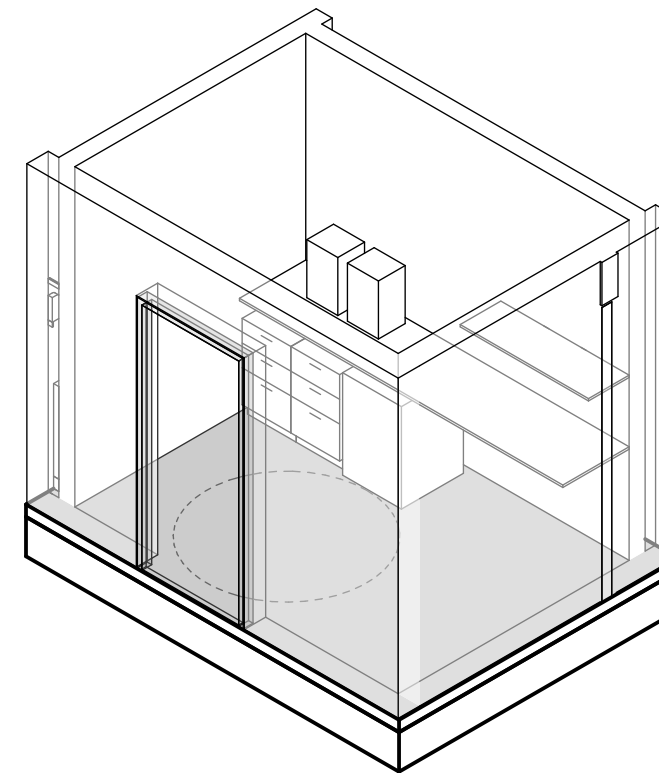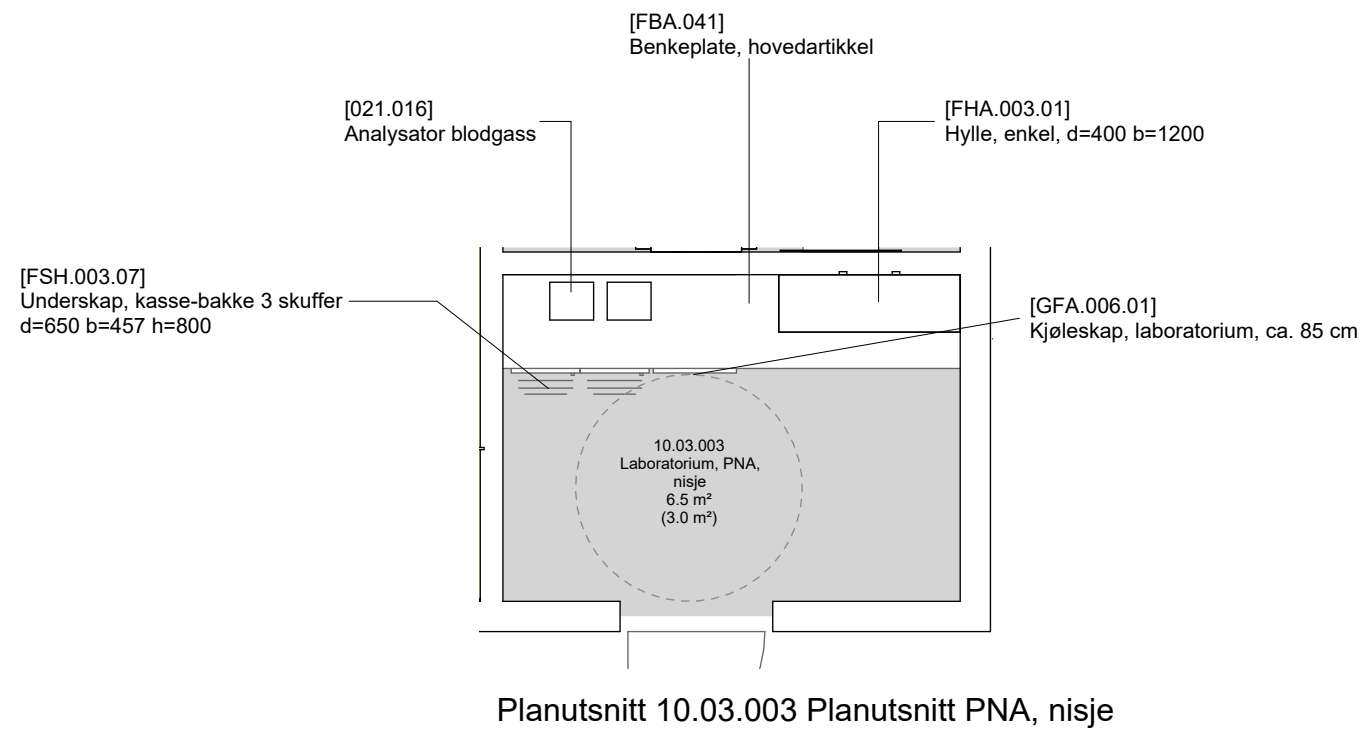

- Grønn - unike rom
- Gul - standardrom med avvik
- Grå - standardrom, teknikkrom

Avvik mellom utstyrslister og vist innredning forekommer

Dato: 16.11.2023

Nye Aker

Mål: 1 : 50

10.03.003 - PNA nisje